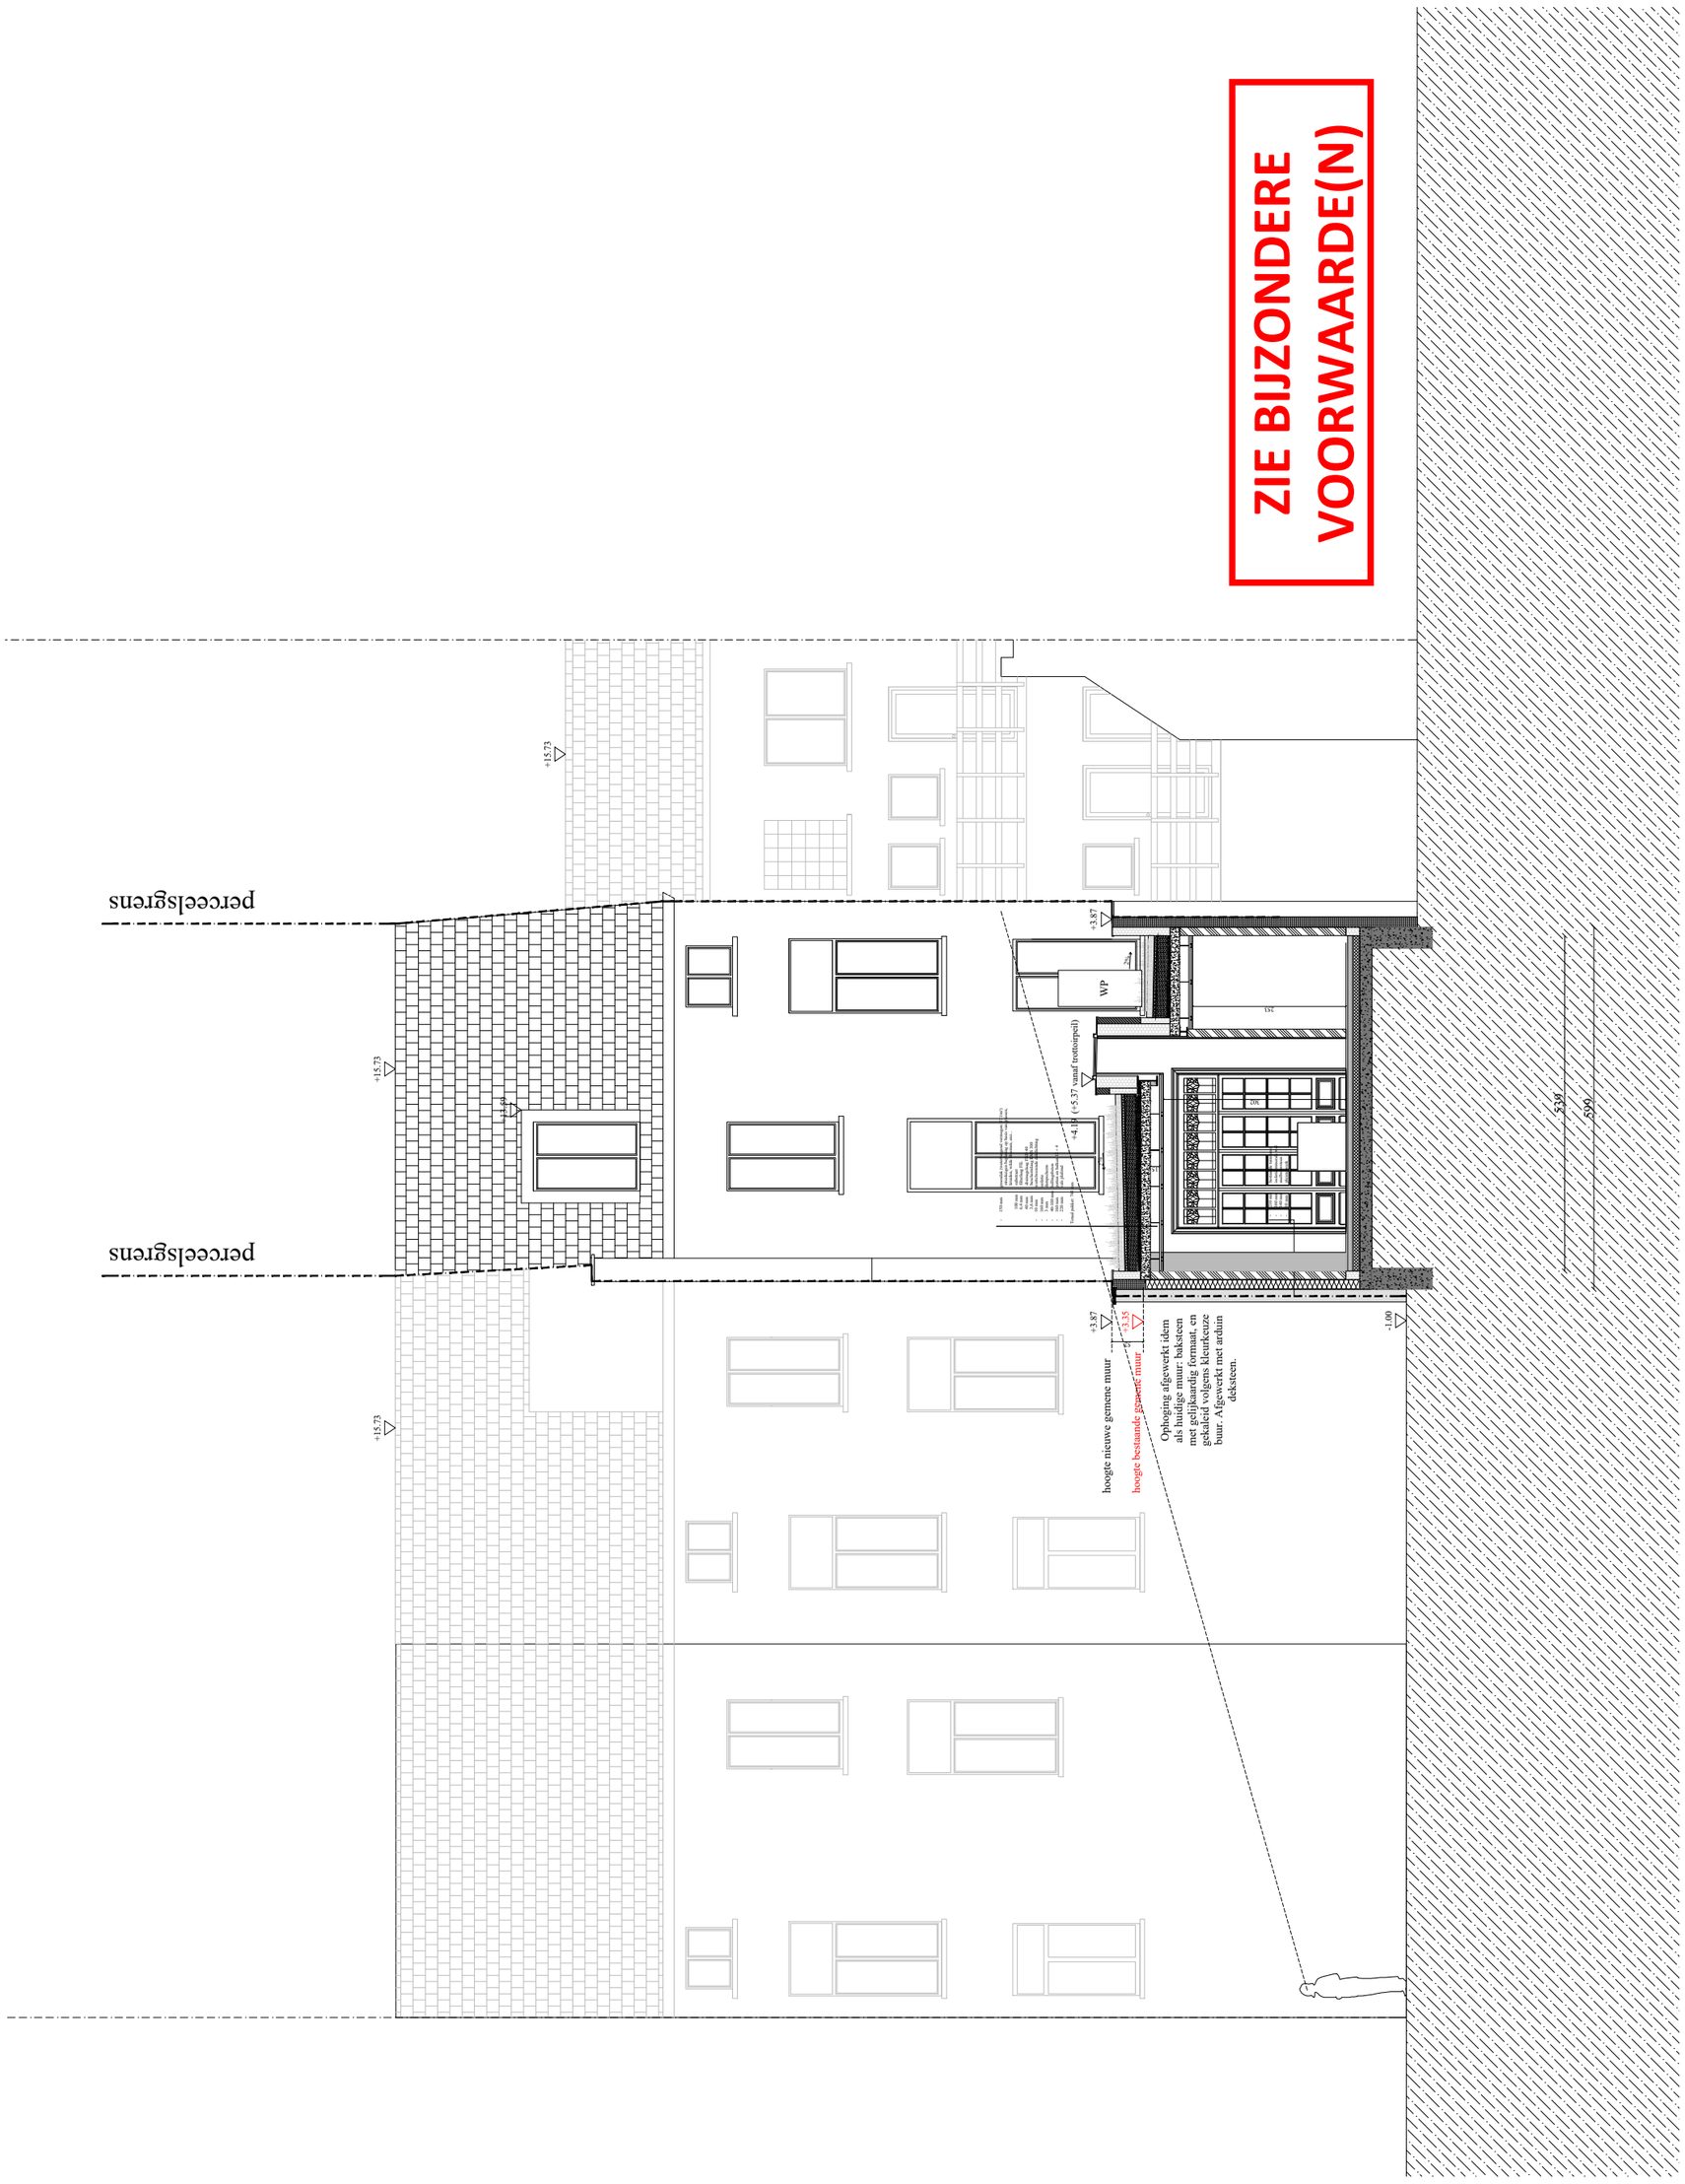

Tab	Architects	1.	Project	Verbouwing van een ééngezinswoning	4.	Plan	snede CC' nieuwe toestand	5. Index wijzigingen — datum
	Blekersdijk 33 9000 Gent T: 0032 9 277 76 75 mail@tab.be www.tab.be	2.	Locatie	Visserij 103 9000 Gent	— — — — —	fase richting plannr. printdatum schaal	Administratief Ontwerp horizontaal 25 04.12.2025 1:100	Y. index a Y. index b — XX.XX.XXXX
		3.	Bouwheer	Tom Debaere & Nathalie Dullemont				

032 VIS

Onduidelijkheden, onvolledigheden, onverenigbaarheden, tegenstrijdigheden op en tussen de documenten van de studiebureaus, de andere voorschriften, de richtlijnen van de fabrikant, de regels der kunst dienen opgemerkt en gemeld aan het bestuur. Alle documenten, maten en hoeveelheden dienen gecontroleerd te worden vooraf en tijdens de werken.