


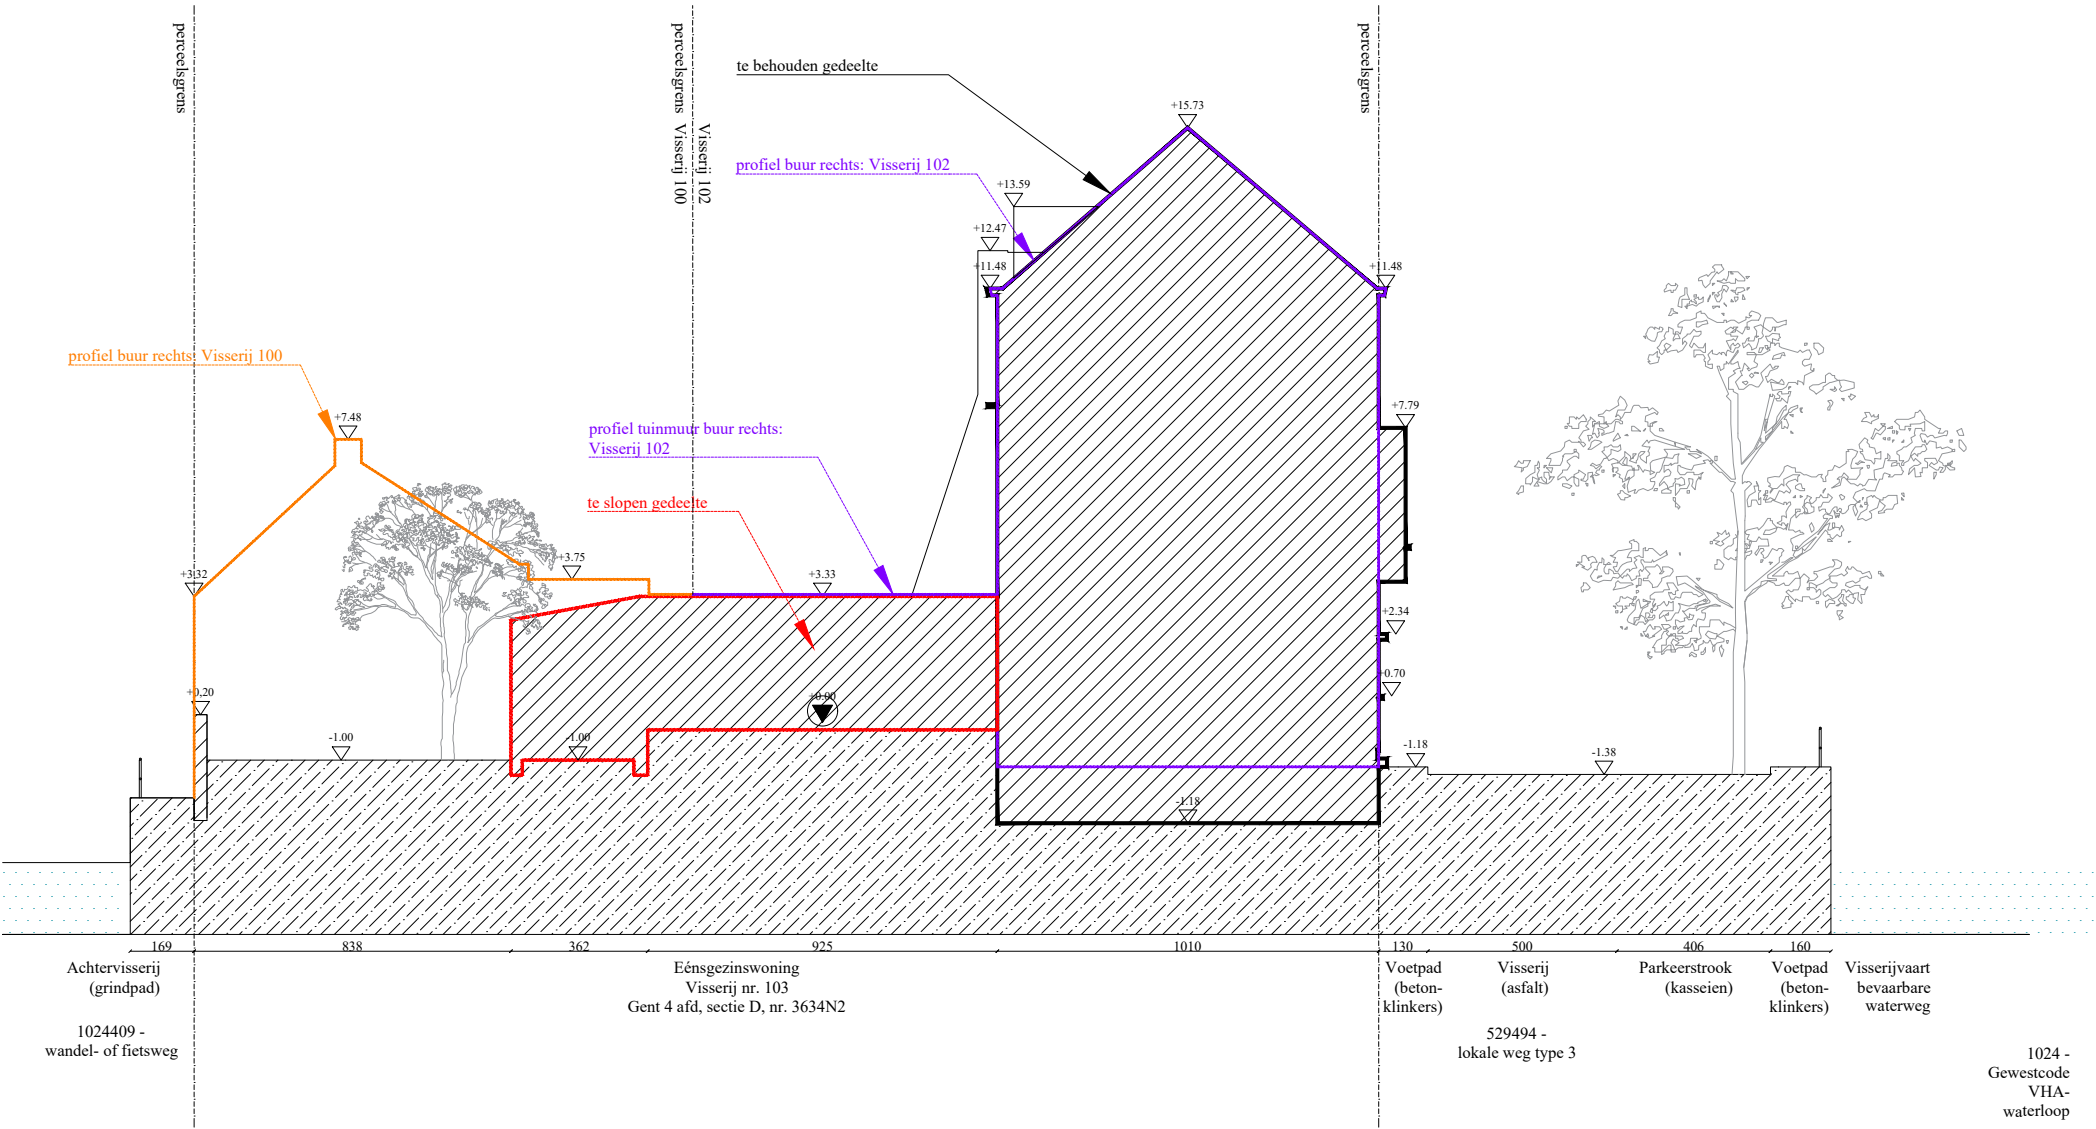

tab	Architects	1.	Project	Verbouwing van een ééngezinswoning	4.	Plan	terreinprofiel BB'	5.	Index	datum
	Blekersdijk 33						bestaande toestand	wijzigingen		
	9000 Gent							Y. index a		
	T: 0032 9 277 76 75	2.	Locatie	Visserij 103	—	fase	Administratief Ontwerp	Y. index b	XX.XX.XXXX	
	mail@tab.be			9000 Gent	—	richting	verticaal			
www.tab.be				—	plannr.	4				
		3.	Bouwheer	Tom Debaere &	—	printdatum	04.12.2025			
			Nathalie Dullemont	—	schaal	1:200				