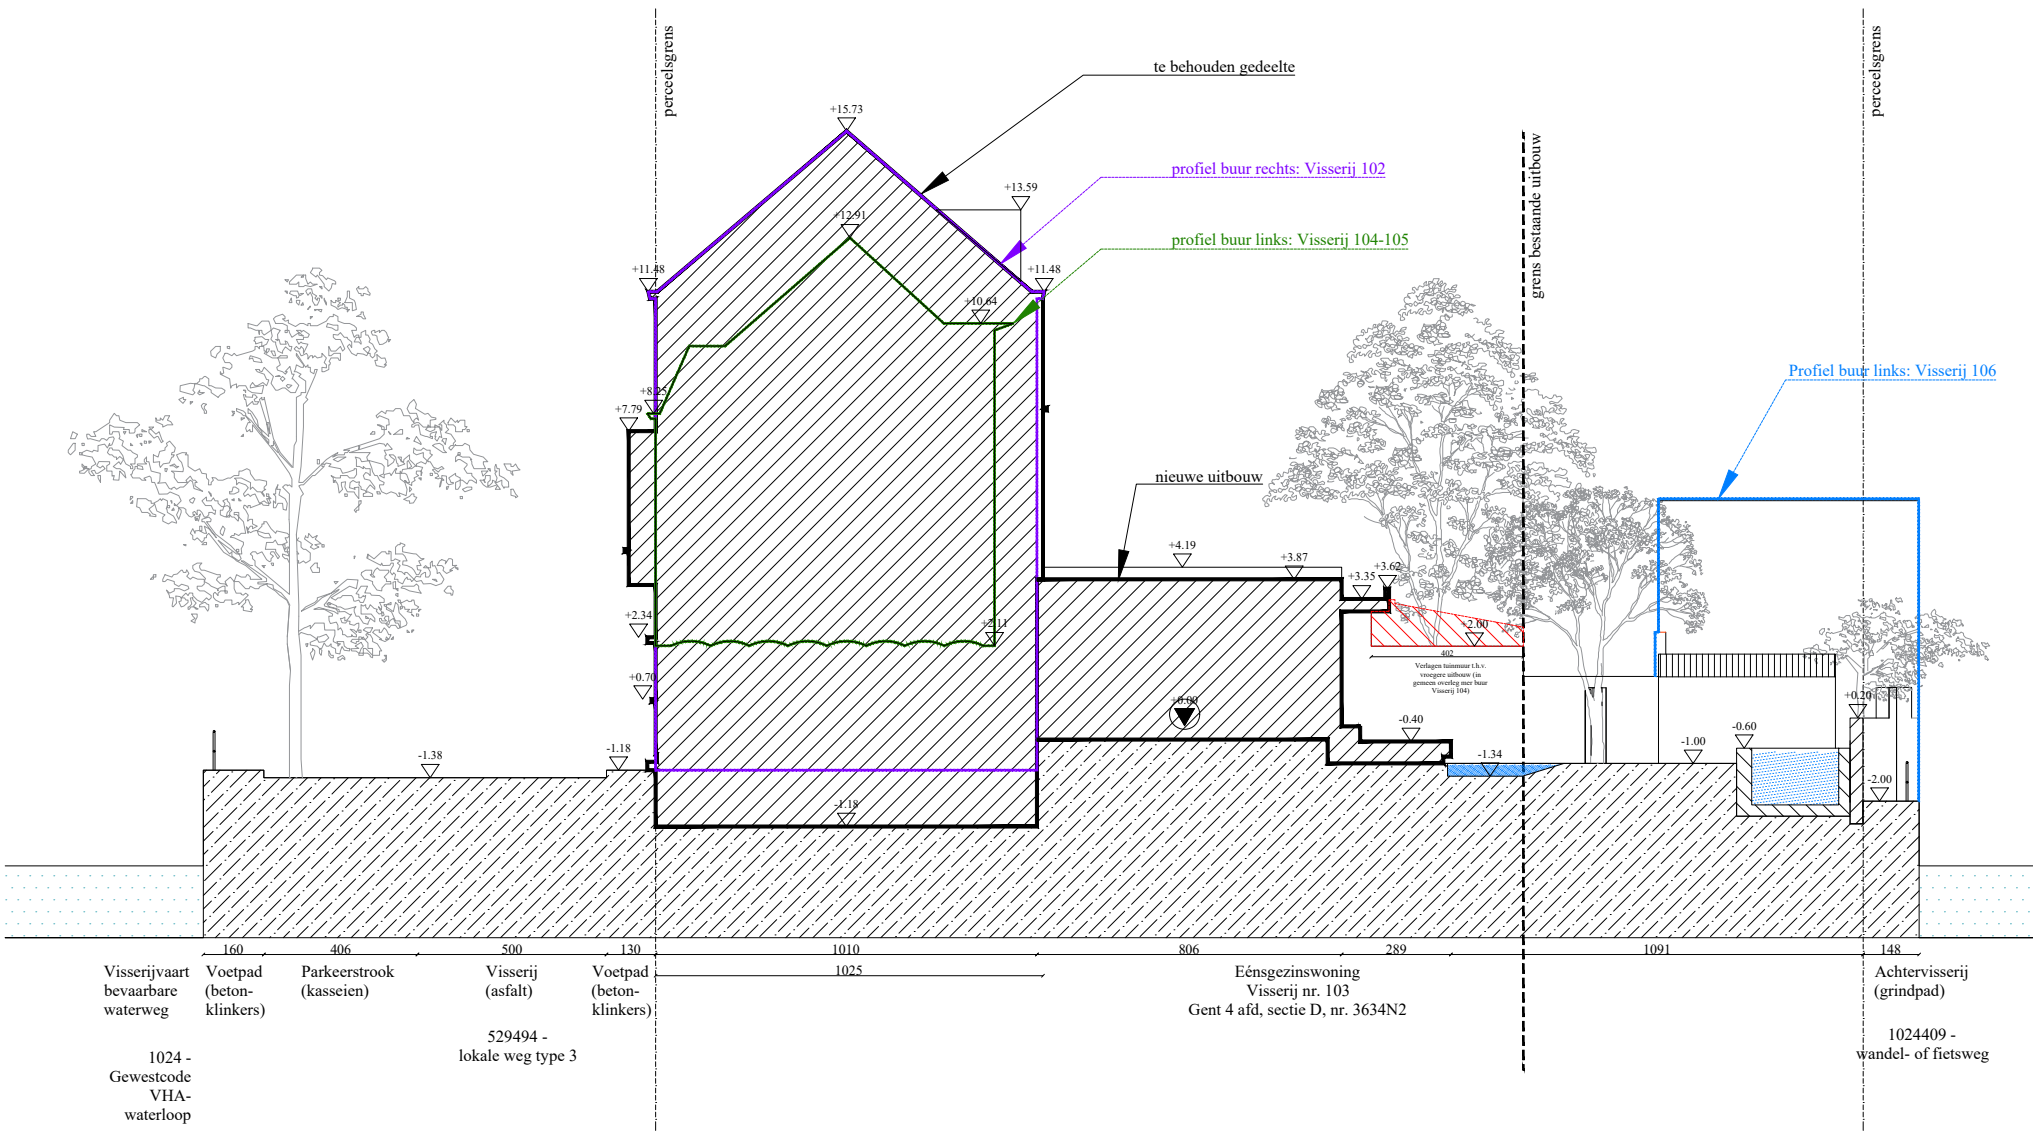

ZIE BIJZONDERE VOORWAARDE(N)

Tab Architects

Blekersdijk 33
9000 Gent
T: 0032 9 277 76 75
mail@tab.be
www.tab.be

1.	Project	Verbouwing van een ééngezinswoning
2.	Locatie	Visserij 103 9000 Gent
3.	Bouwheer	Tom Debaere & Nathalie Dullemont

4.	Plan	terreinprofiel AA' nieuwe toestand
—	fase	Administratief Ontwerp
—	richting	verticaal
—	plannr.	5
—	printdatum	04.12.2025
—	schaal	1:200

5.	Index wijzigingen	datum
	Y. index a	
	Y. index b	XX.XX.XXXX

Onduidelijkheden, onvolledigheden, onverenigbaarheden, tegenstrijdigheden op en tussen de documenten van de studiebureaus, de andere voorschriften, de richtlijnen van de fabrikant, de regels der kunst dienen opgemerkt en gemeld aan het bestuur. Alle documenten, maten en hoeveelheden dienen gecontroleerd te worden vooraf en tijdens de werken.

032 VIS