


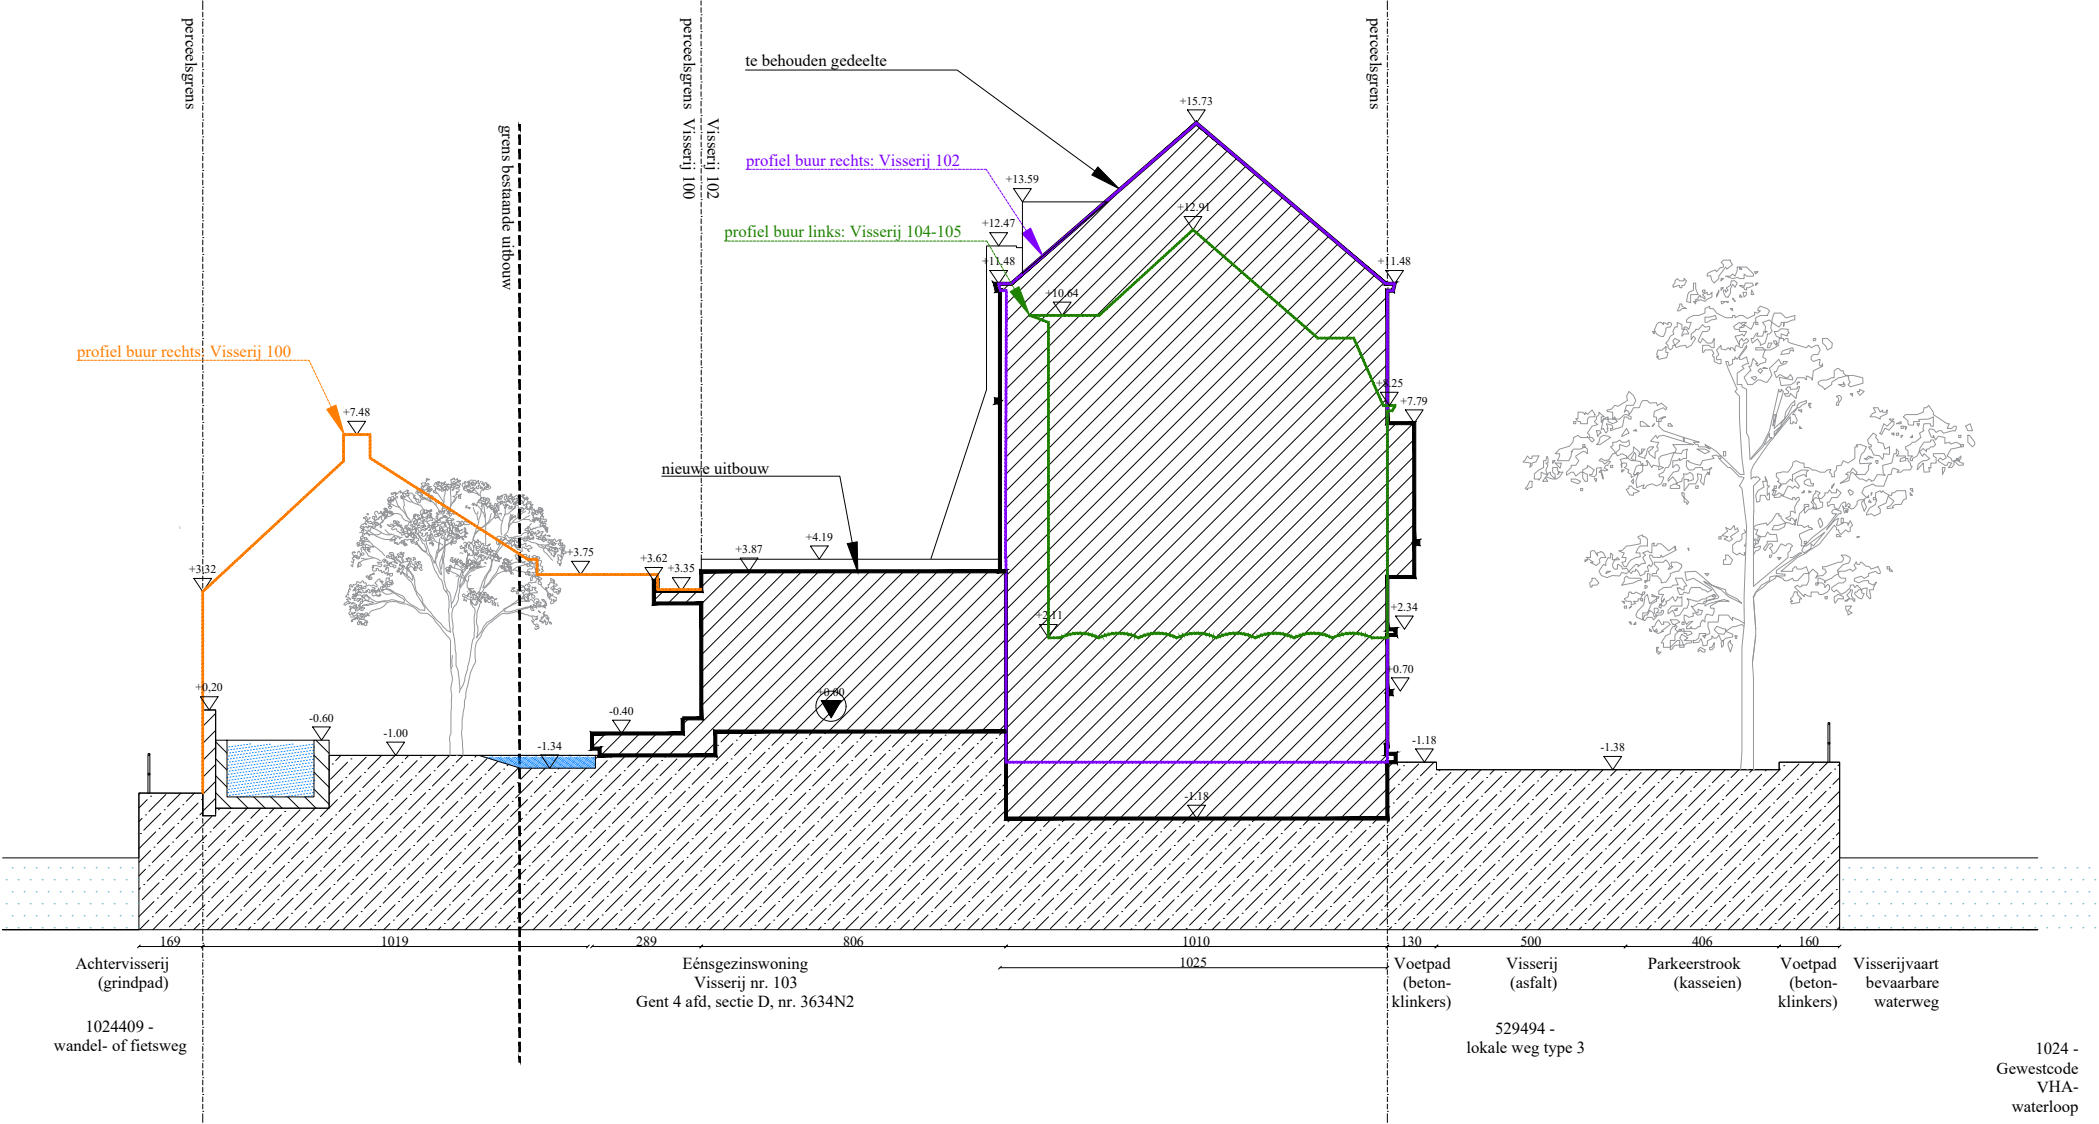

**ZIE BIJZONDERE
VOORWAARDE(N)**

tab	Architects	1.	Project	Verbouwing van een ééngesinswoning	4.	Plan	terreinprofiel BB'	5.	Index	datum
	Blekersdijk 33 9000 Gent T: 0032 9 277 76 75 mail@tab.be www.tab.be						nieuwe toestand		wijzigingen	
									Y. index a	XX.XX.XXXX
									Y. index b	
		2.	Locatie	Visserij 103 9000 Gent	—	fase	Administratief Ontwerp			
					—	richting	verticaal			
					—	plannr.	6			
					—	printdatum	04.12.2025			
					—	schaal	1:200			