


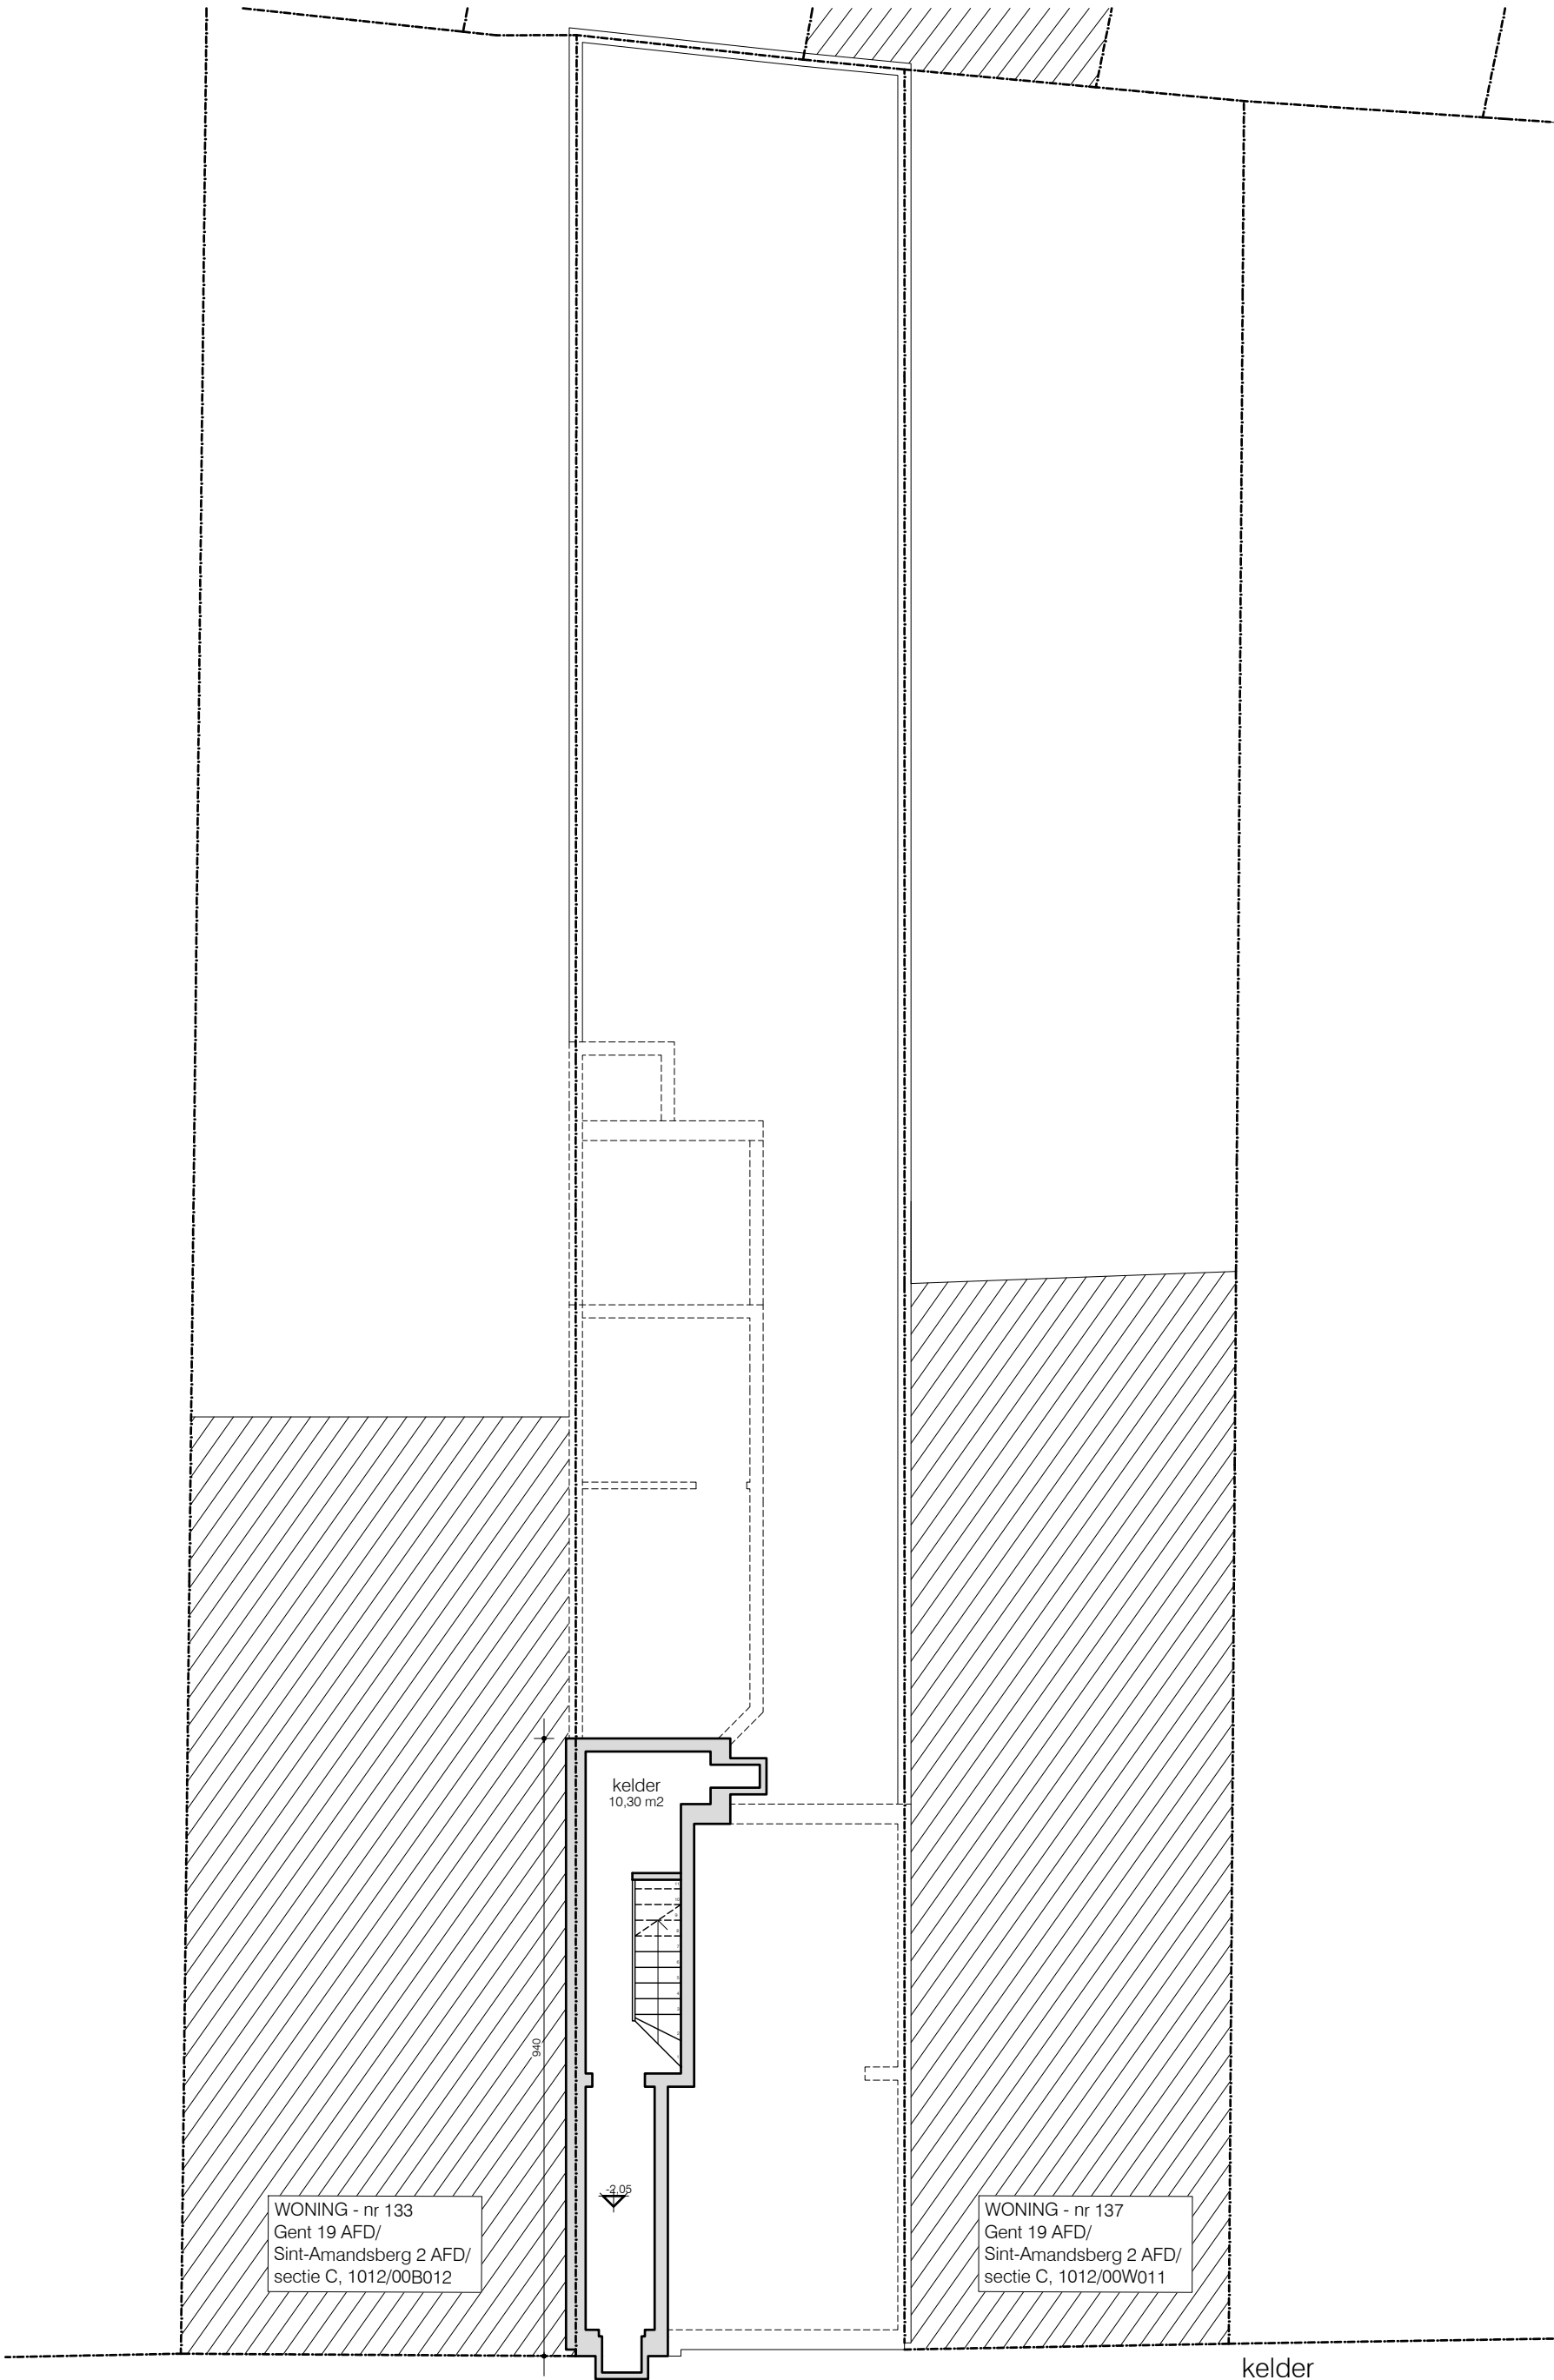

WONING - nr 133
Gent 19 AFD/
Sint-Amandsberg 2 AFD/
sectie C, 1012/00B012

WONING - nr 137
Gent 19 AFD/
Sint-Amandsberg 2 AFD/
sectie C, 1012/00W011

kelder
10,30 m2

kelder
bestaande toestand
alle afmetingen zijn in cm
schaal 1/100

