


- Gabariet Jos Verdegemstraat 137 (rechter geboor)
- Gabariet Jos Verdegemstraat 133 (linker geboor)

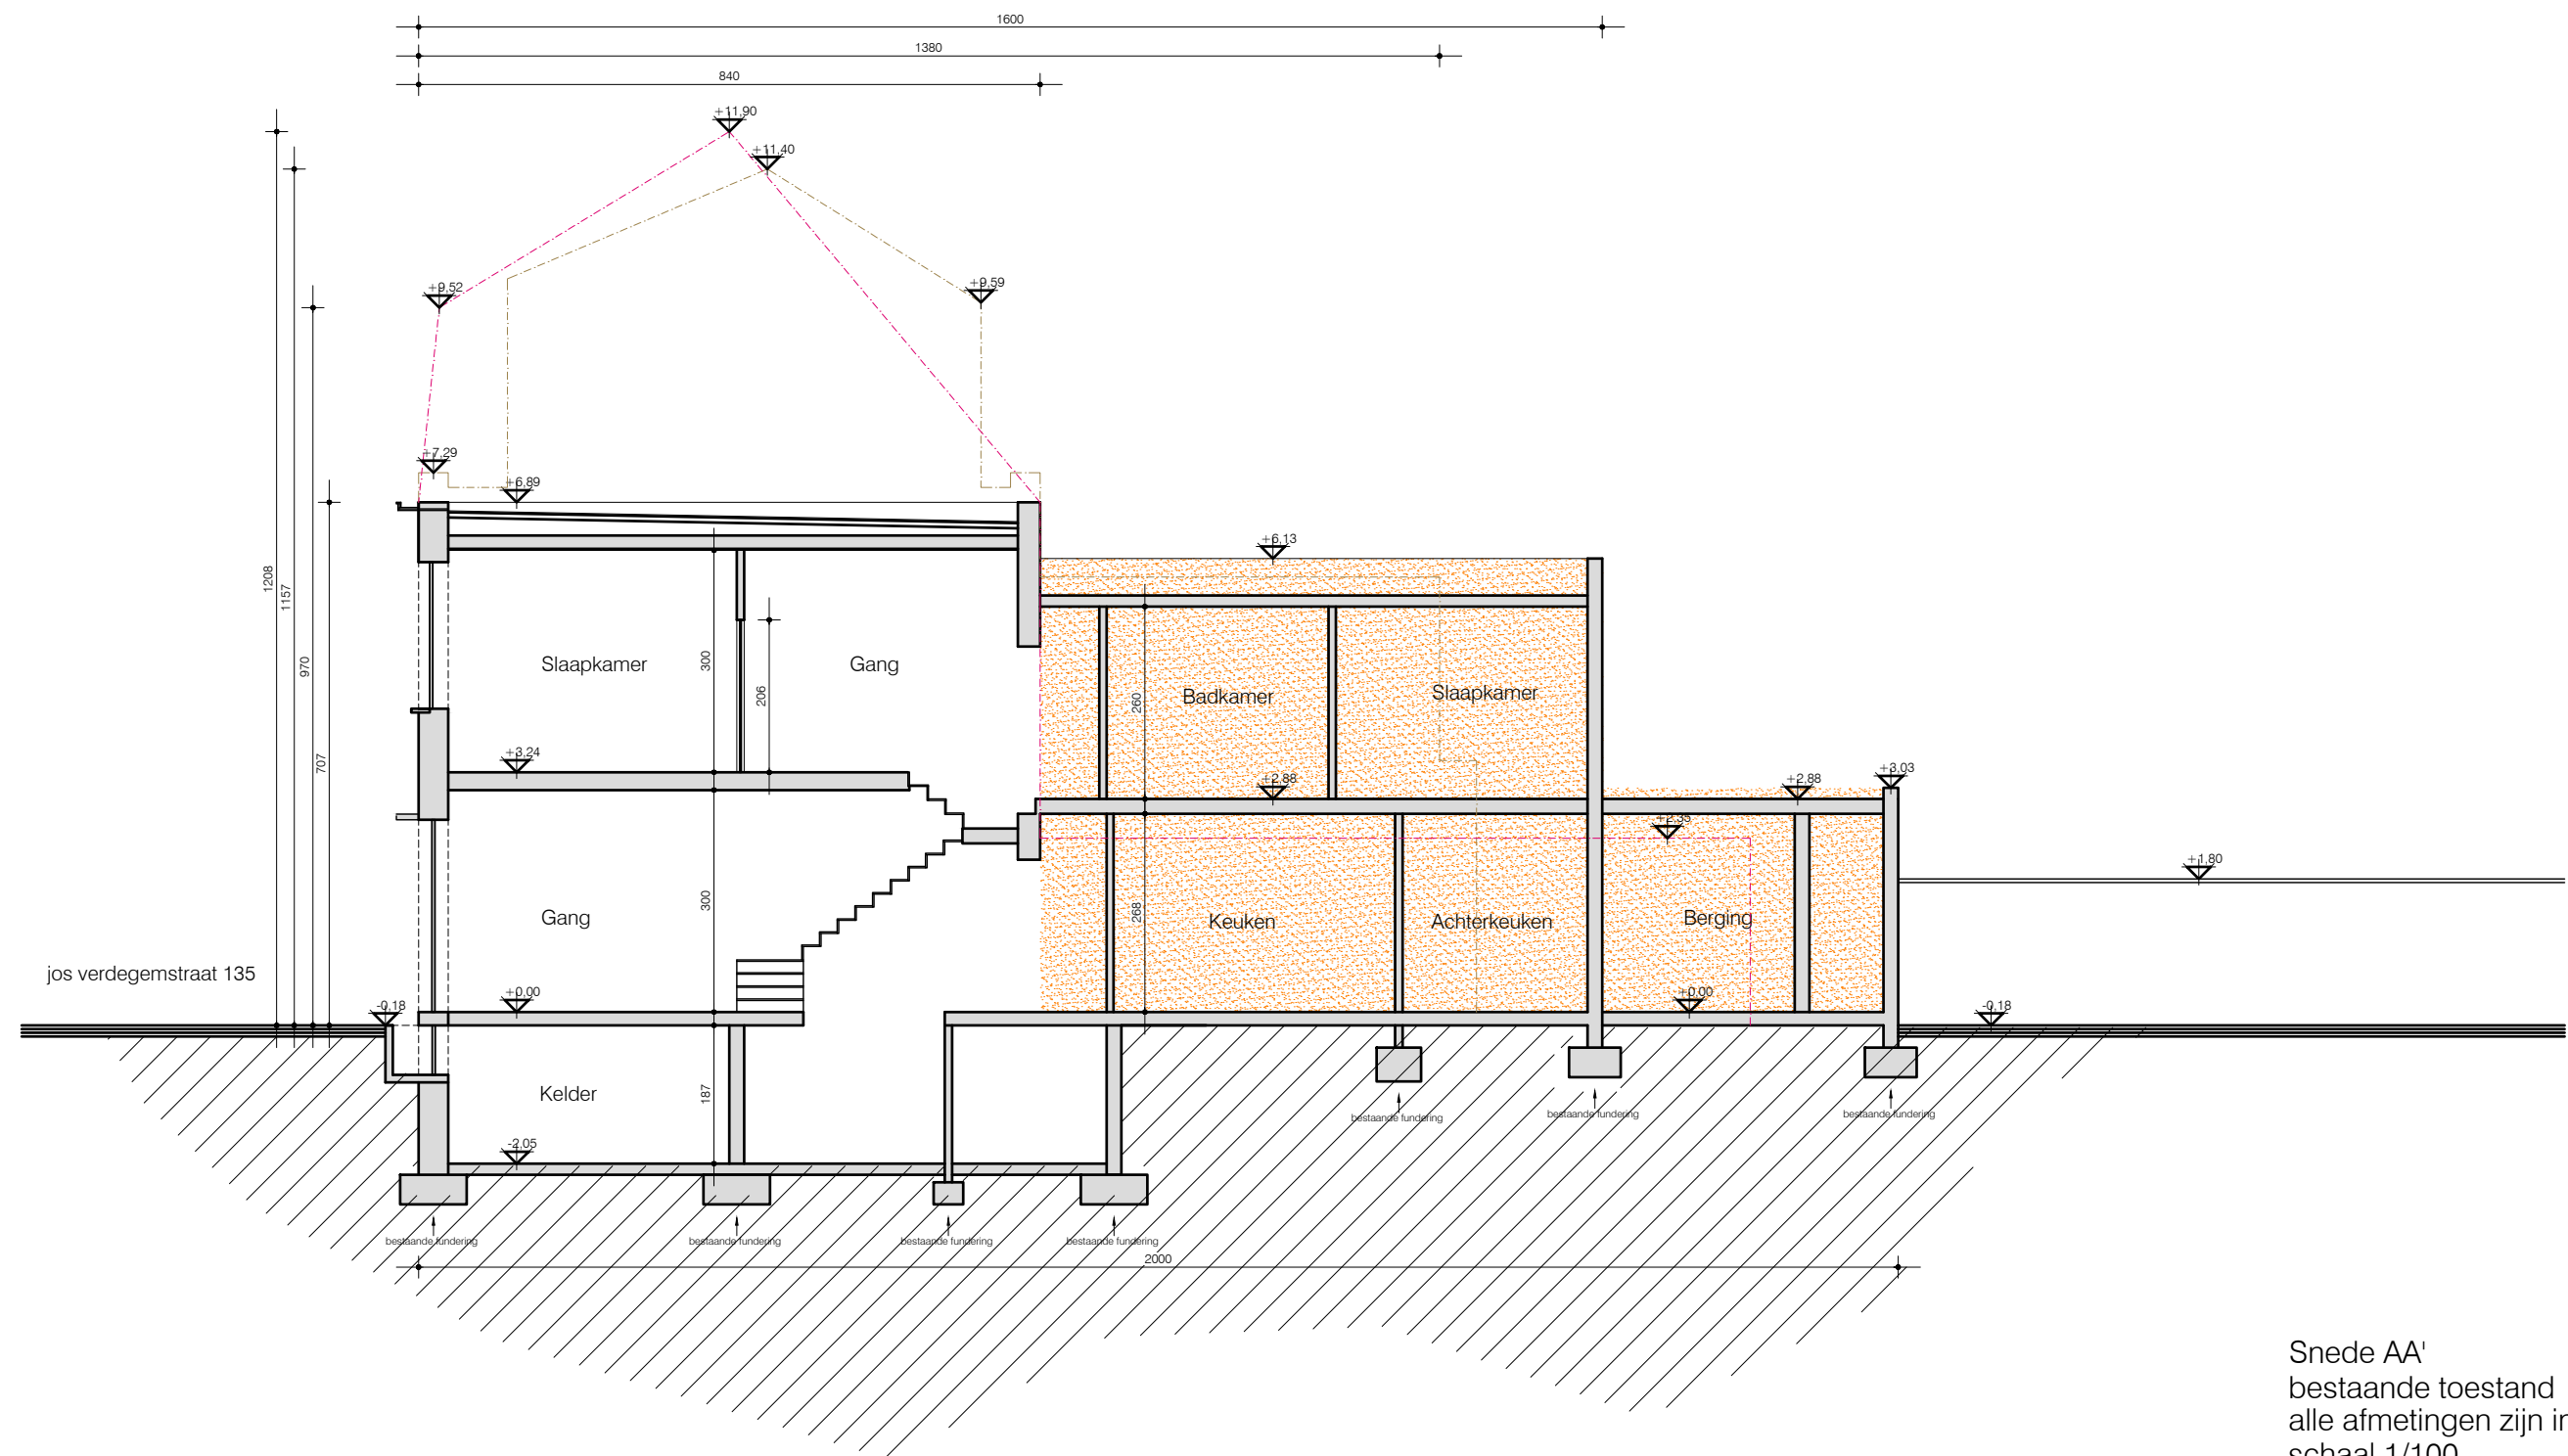

Snede AA'
bestaande toestand
alle afmetingen zijn in cm
schaal 1/100