
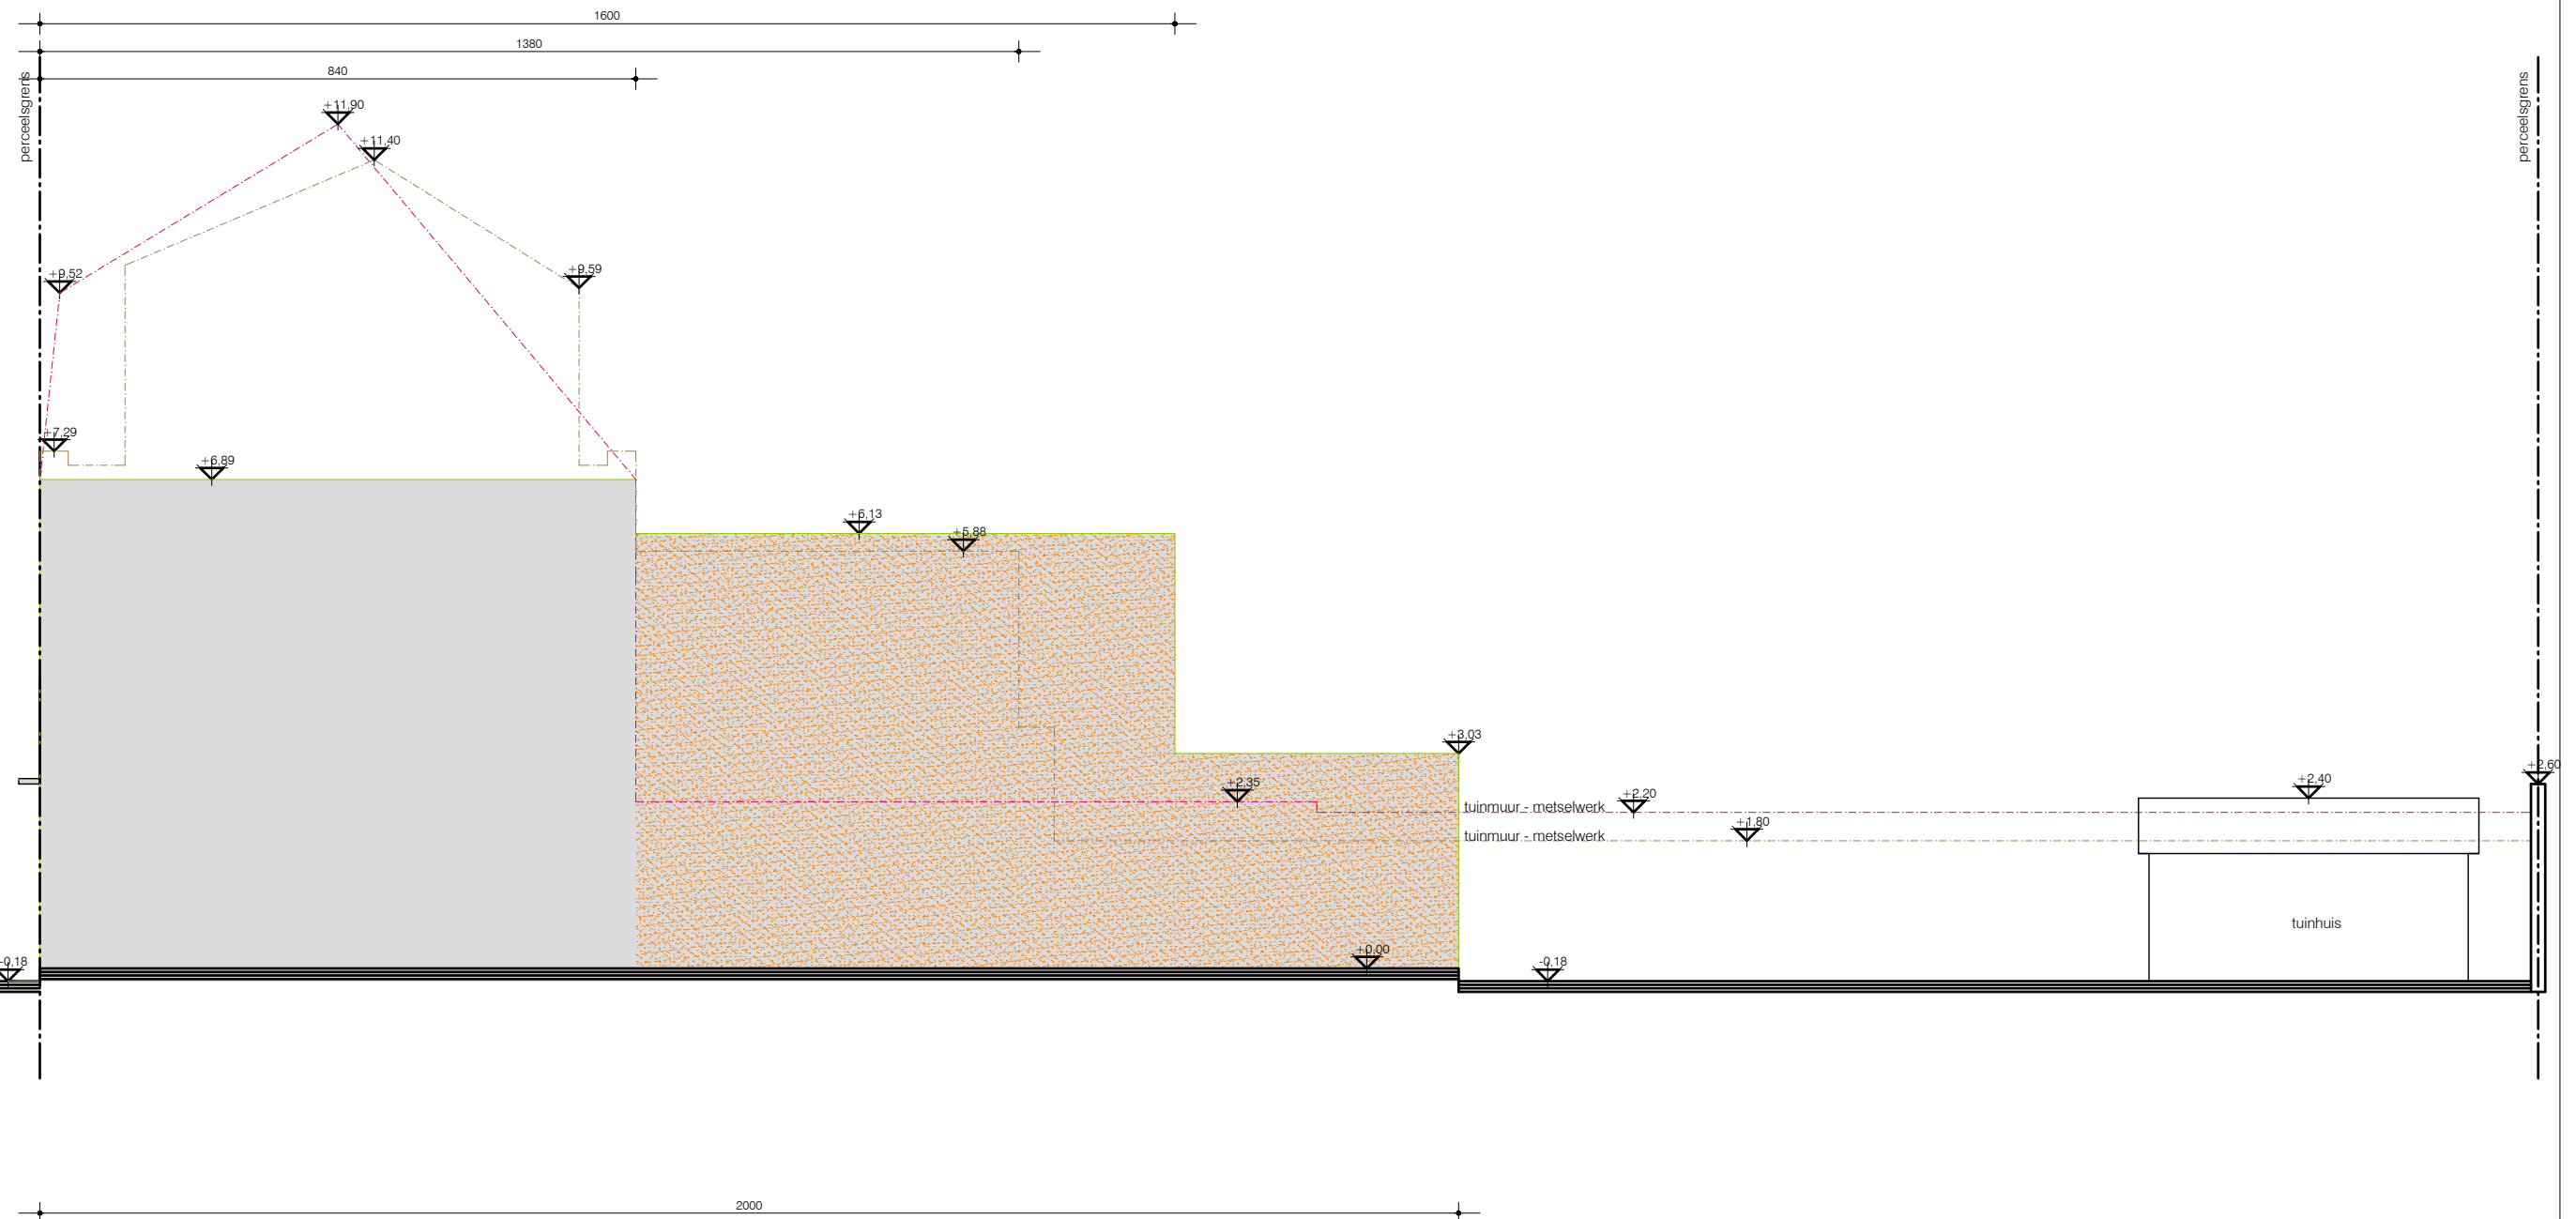


BESTAANDE TOESTAND

Alle maten zijn ter plaatsen te controleren

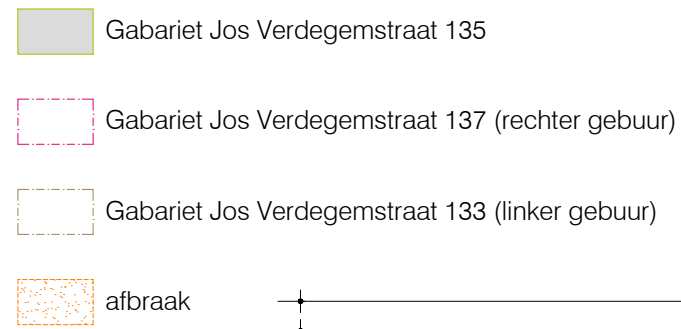

terreinprofiel
bestaande toestand
alle afmetingen zijn in cm
schaal 1/100

SCHAAL 1/100



BA_JVS_T_B_01_TP