


ZIE BIJZONDERE
VOORWAARDE(N)




01-02-04 - Vooraanzicht links

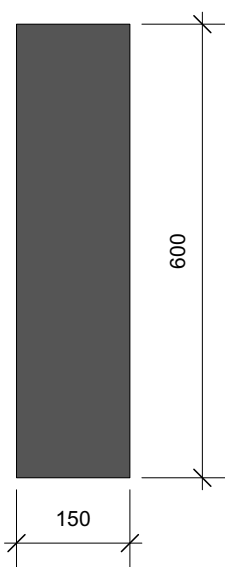


01-02-04 - Zijaanzicht




01-02-04 - Vooraanzicht rechts

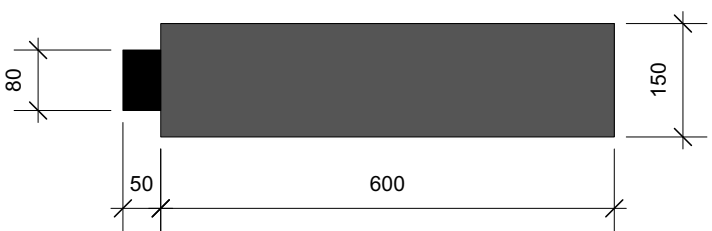


01-02-04 - Bovenaanzicht

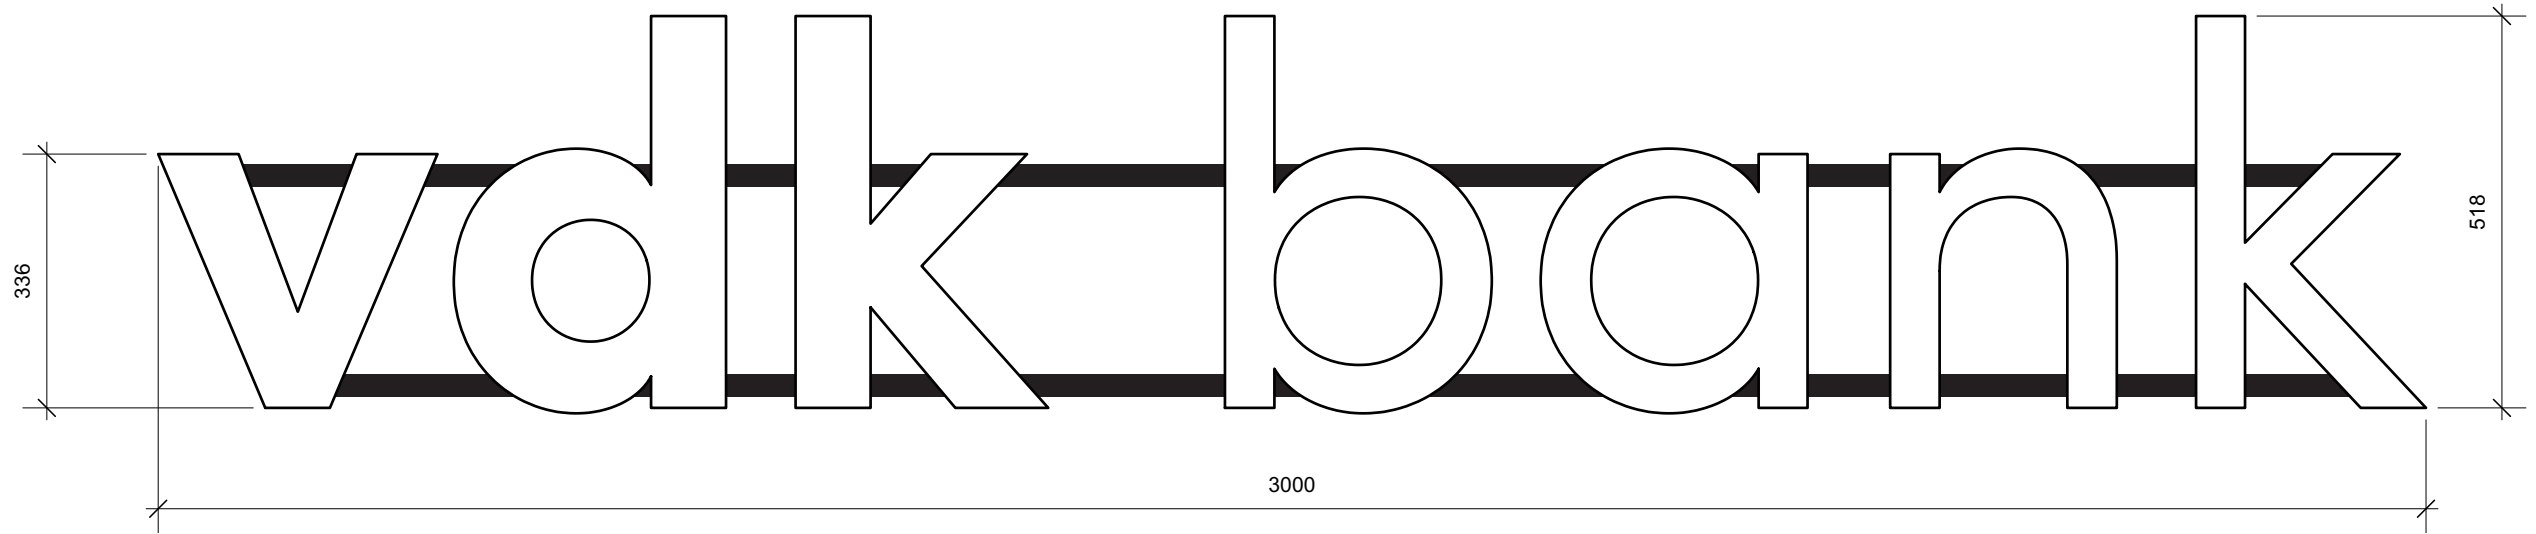


03 - Vooraanzicht

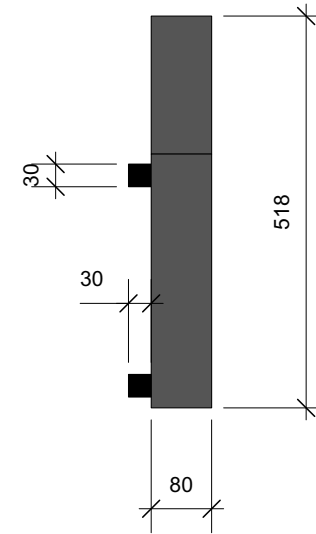


03 - Zijaanzicht links

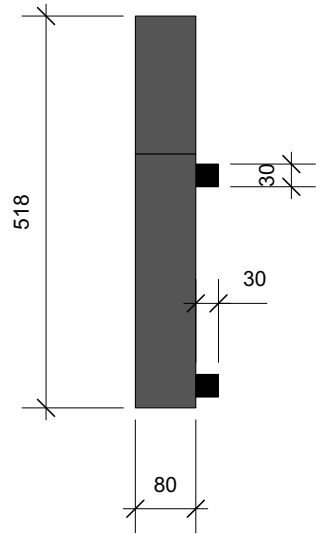


03 - Zijaanzicht rechts

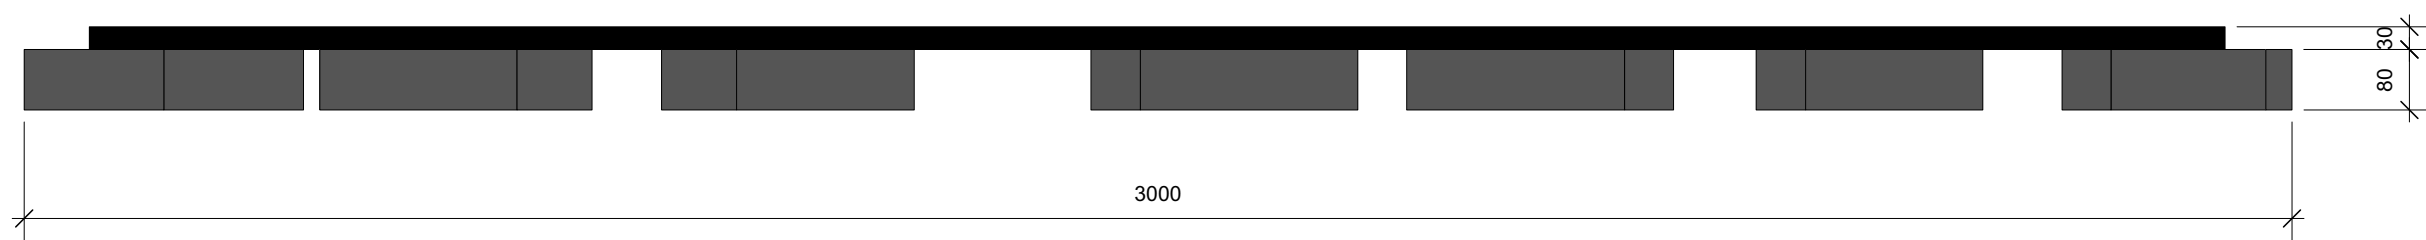


03 - Bovenaanzicht

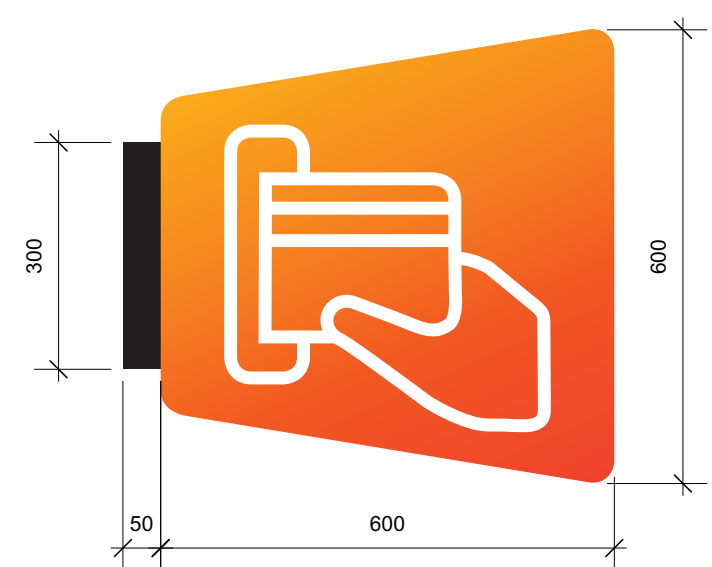


05 - Vooraanzicht links

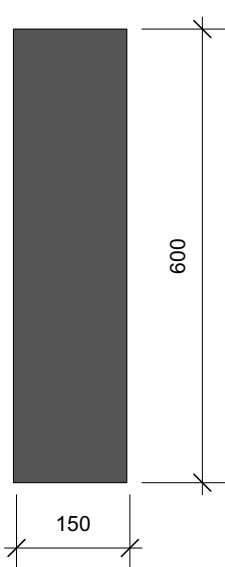


05 - Zijaanzicht

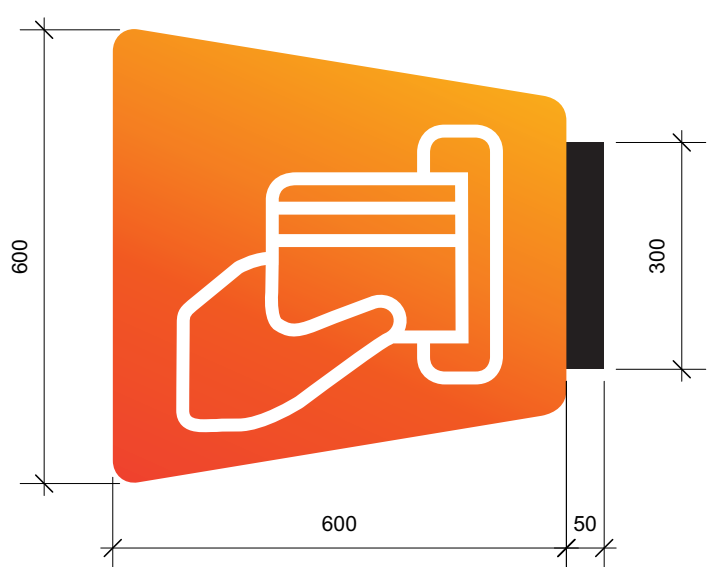


05 - Vooraanzicht rechts

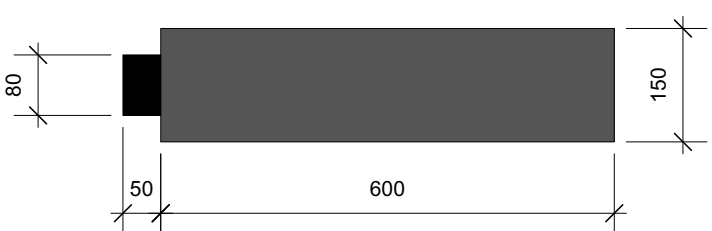


05 - Bovenaanzicht

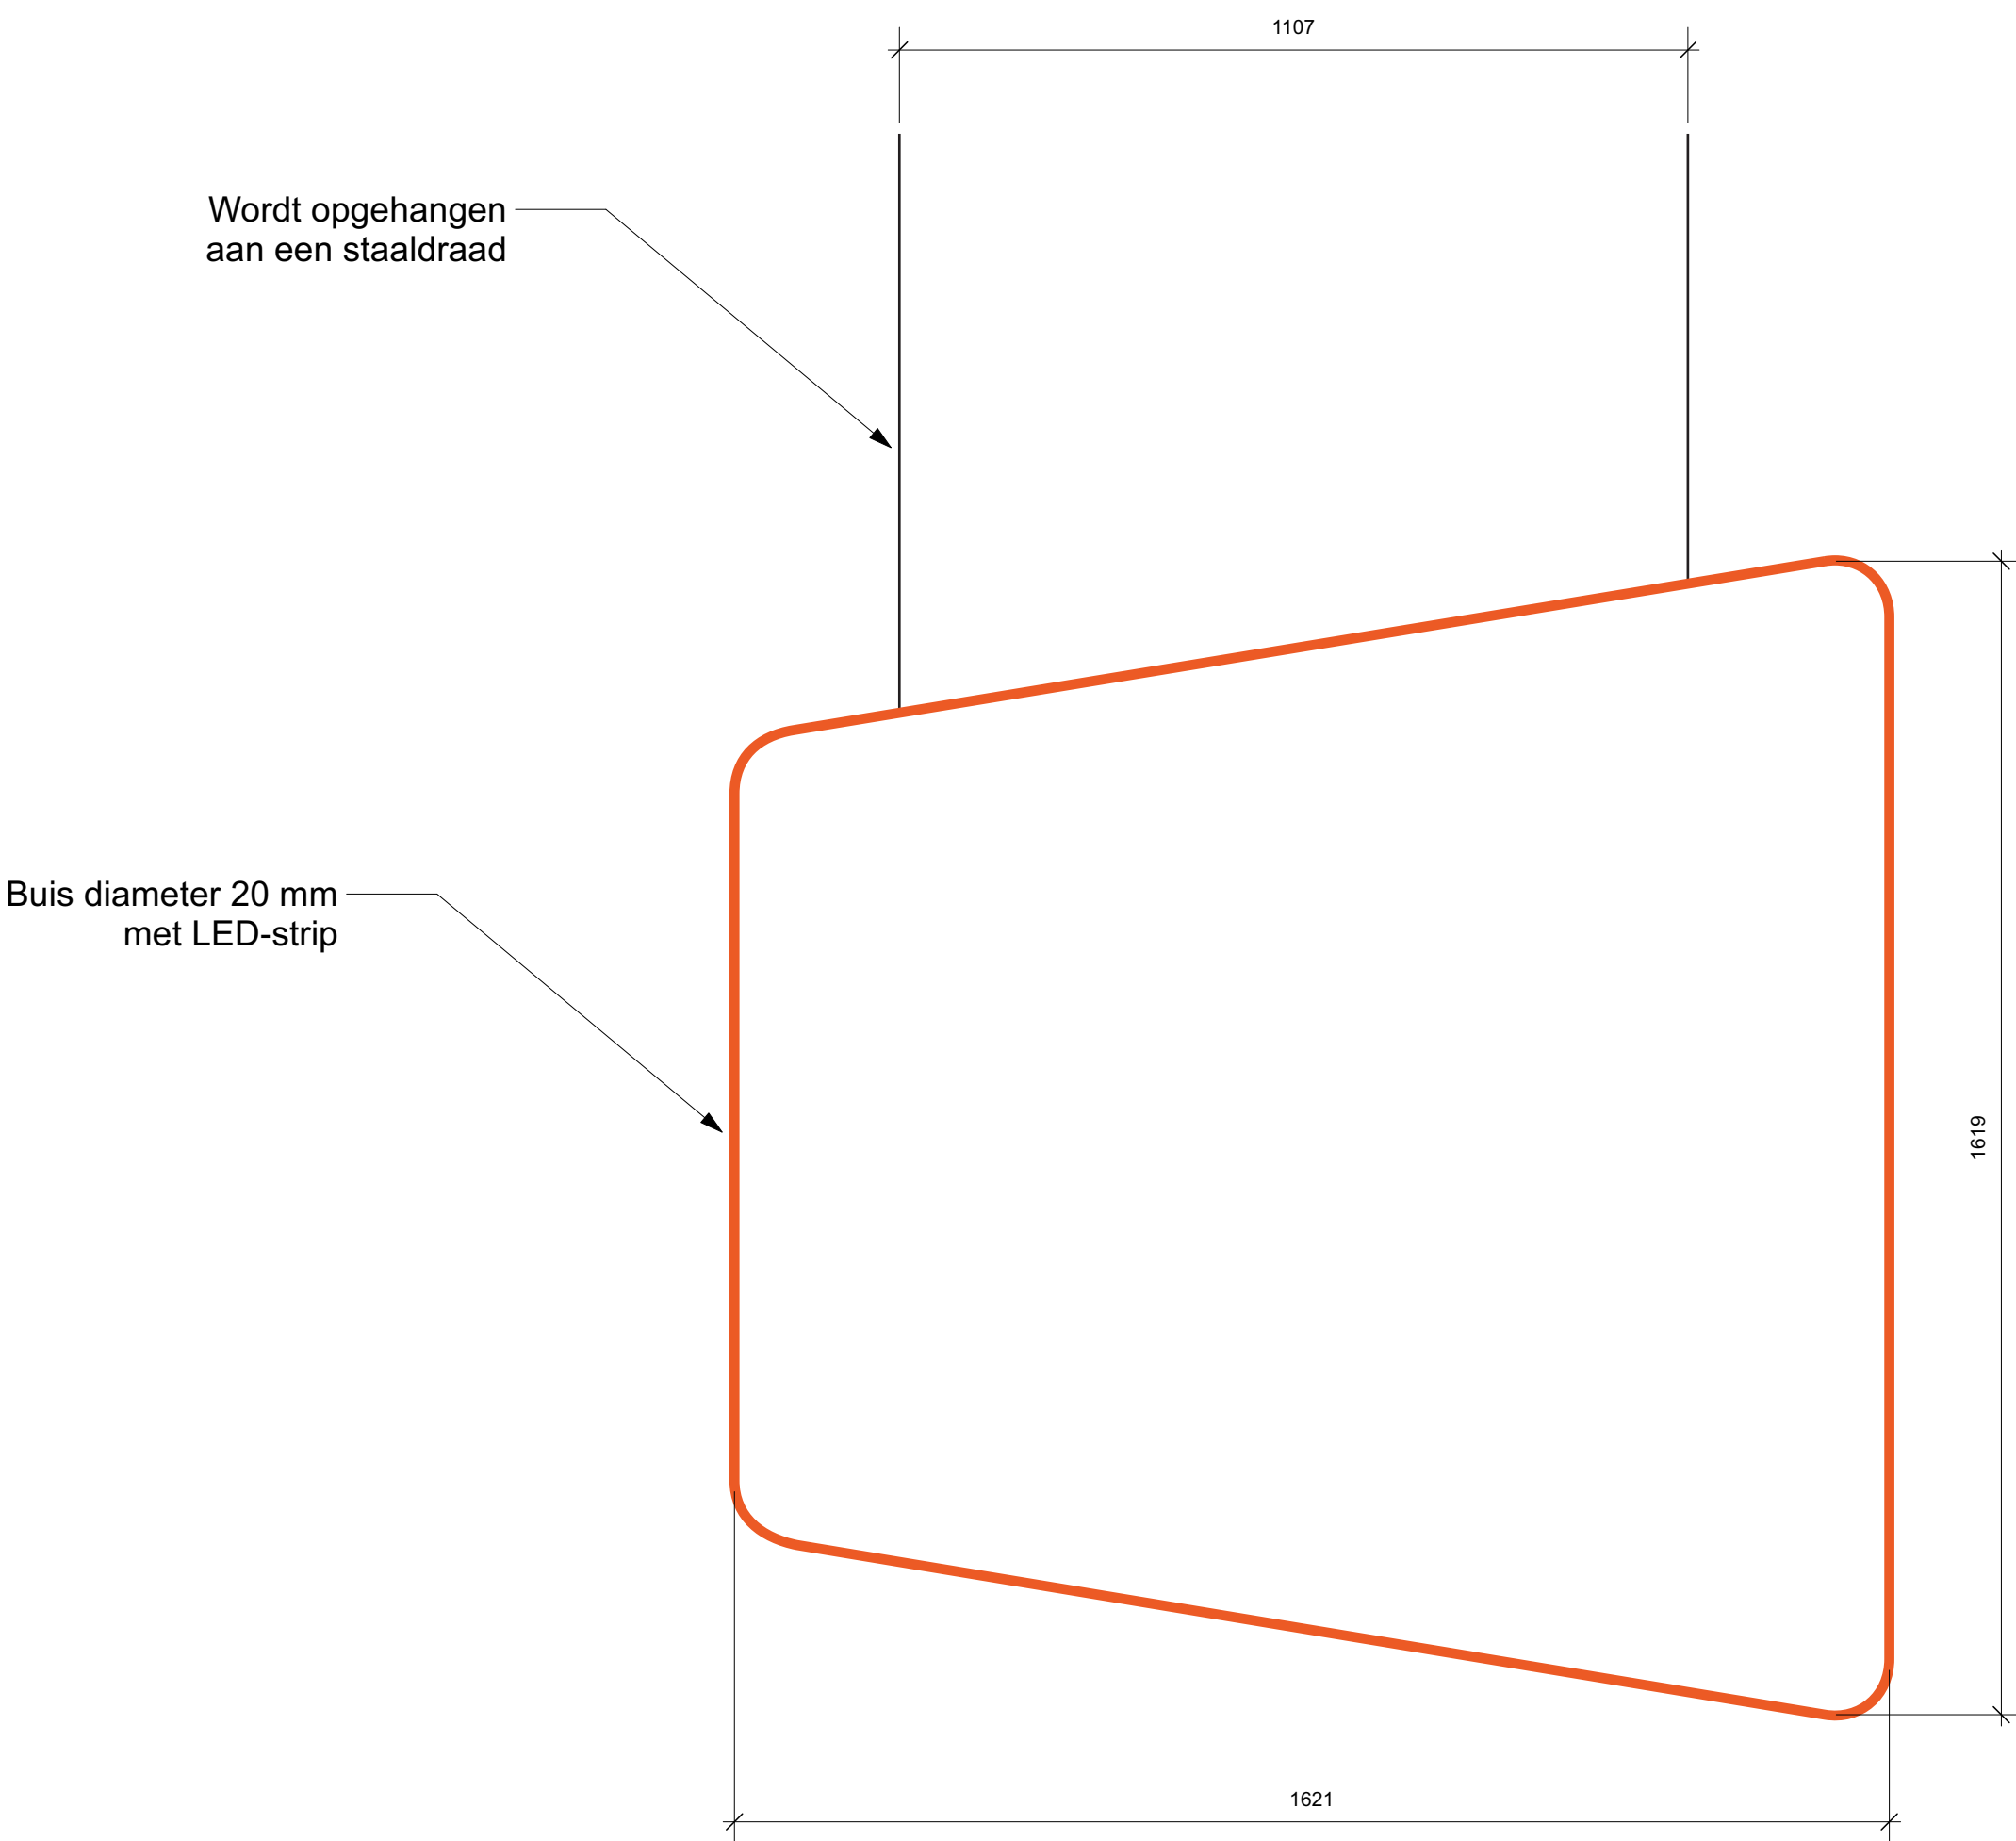

06-07 - Vooraanzicht

 -  RAL 1023 - Oranje
-  RAL 3024 - Rood
-  RAL 9010 - Zuiver wit
-  RAL 9005 - Gitzwart

01 Technische tekening
04 Schaal: 1:10

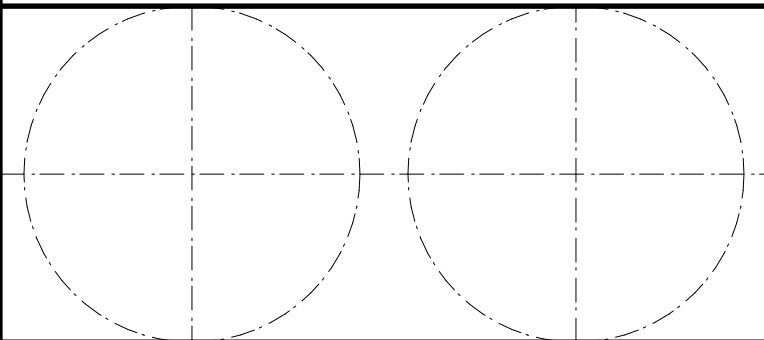	
	
REMOTEC NV Clemence Dosschestraat 44b - 9800 Deinze +32 (0)9 321 85 85 www.remotec.be	
VDK BANK Keizer Karelstraat 15 9000 Gent	
Locatie Keizer Karelstraat 15 9000 Gent	
Bouwer Constructietekeningen lichtreclame	
C4D Bestanden BA_202523_C_1_VDK_Gent	
Ontwerper 202523	Schaal 1:20
Tekenaar	Regisseur 04
Datum 14-11-2025	van 8