


**ZIE BIJZONDERE
VOORWAARDE(N)**

LEGENDE:

- 1 Witte steen Moca
- 2 Alu thermogelakt RAL 7016
- 3 Buitenschrijnwerk alu thermogelakt
- 4 Dubbele heldere beglazing
- 5 Shadow box
- 6 Grijs steen
- 7 Crepi + EPS isolatie
- 8 Aluminium sandwich paneel kleur RAL 7016
- 9 Crepi + PUR isolatie

FRANS ACKERMANSTRAAT

KEIZER KARELS I RAAT

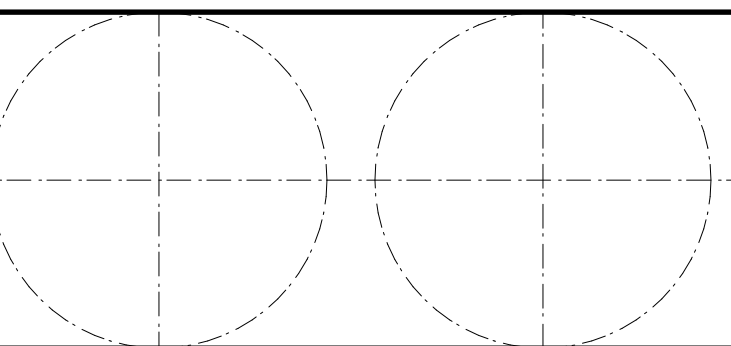

REMOTEC NV
Clemence Dosschestraat 44b - 9800 Deinze
+32 (0)9 321 85 85
www.remotec.be

VDK BANK
Keizer Karelstraat 15
9000 Gent

Keizer Karelstraat 15
9000 Gent

Aanzichten nieuwe situatie

AD Beslidsnaam		BA_202523_G_N_1_VDK_Gent	
Oplossingsnummer	School	1-50	

202523	1:50
Vergeenwoordiger	Pagesnummer
domaar	08

14-11-2025

2	Grondplan nieuwe situatie - Detail
08	Schaal: 1:50

Lichtreclame 06-07:
Logo kader faux-neon
aan binnenzijde

Lichtreclame 06-07:
Logo kader faux-neon
aan binnenzijde