


**ZIE BIJZONDERE
VOORWAARDE(N)**



Uittreksel uit het kadastraal percelenplan

Gecentreerd op:
GENT 4 AFD

Meest recente toestand
Aangemaakt op 13/11/2025
Schaal: 1:500

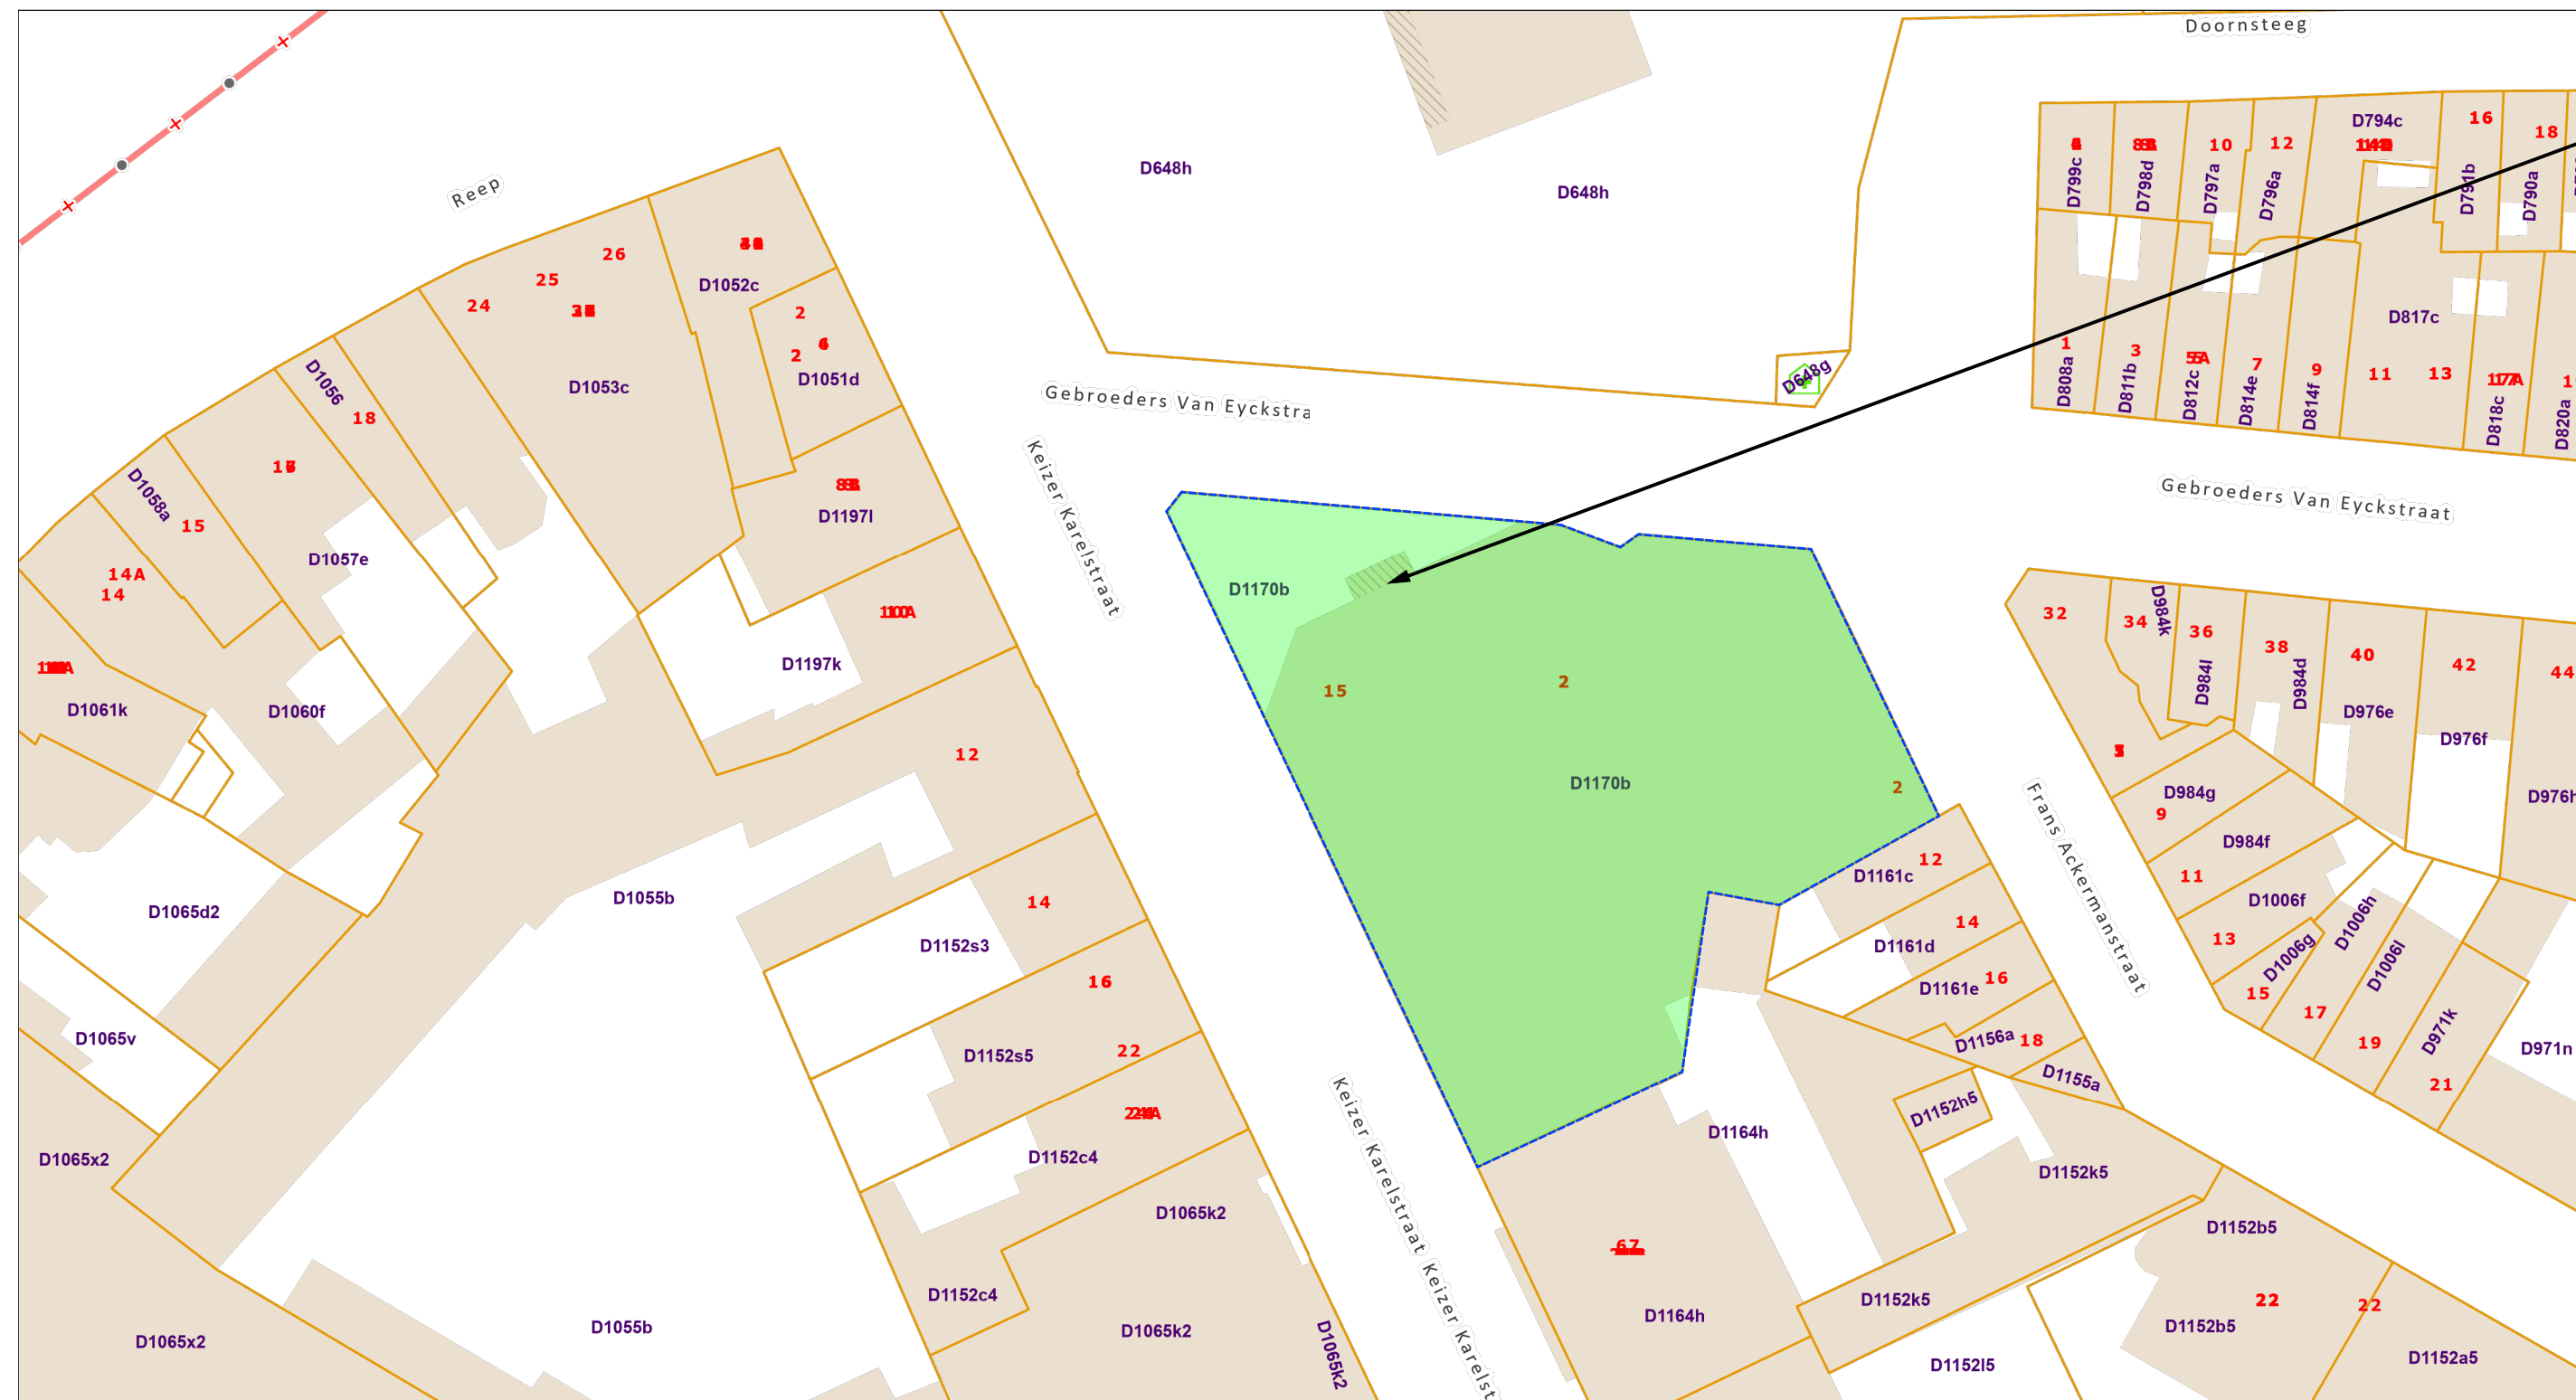


De AAPD is de auteur van het kadastraal percelenplan en de producent van de databank waarin deze gegevens zijn opgenomen en geniet de intellectuele eigendomsrechten opgenomen in de Auteurswet en de Databankenwet. Vanaf 01/01/2018 worden de gebouwen op het kadastraal percelenplan geleidelijk vervangen door een dataset (= Bpn_Rebu oftewel Gebouwen(gewesten)) beheerd door de gewesten. De AAPD zal dan niet langer verantwoordelijk zijn voor de voorstelling van de gebouwen op het kadastraal percelenplan



— VDK BANK

Gemeente: Gent - NIS-code 44021
Afdeling: GENT 4 AFD - NIS-code 44804
Sectie: D
Perceel: 1170/00B000
Adres: Keizer Karelstraat 15, 9000 Gent

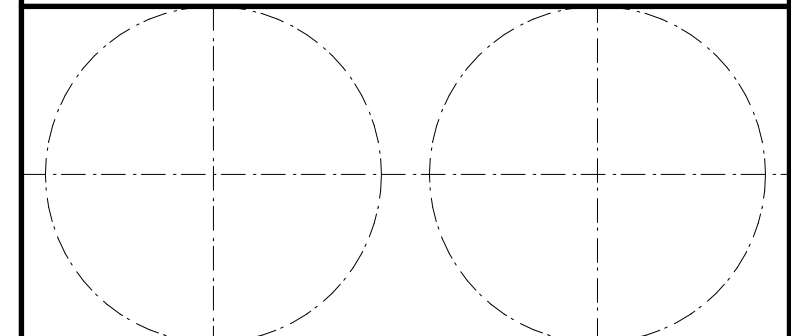

Ontwerpstudio

REMOTEC NV

Clemence Dosschestraat 44b - 9800 Deinze
+32 (0)9 321 85 85
www.remotec.be

Opdrachtgever

VDK BANK

Keizer Karelstraat 15
9000 Gent

Locatie	
---------	--

Keizer Karelstraat 15
9000 Gent

Bladtitel

Omgevingsplan

CAD Bestandsnaam

BA 202523 | B_1_VDK_Gent

Dossiernummer

ernummer
202523

Vertegenwoordi

Paginummer	
------------	--

.....

Tekenaar

100

	01
jaar	

11.11.2005	8
------------	---