





1	Inplantingsplan luchtfoto
03	Schaal: 1:200

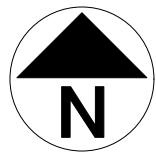

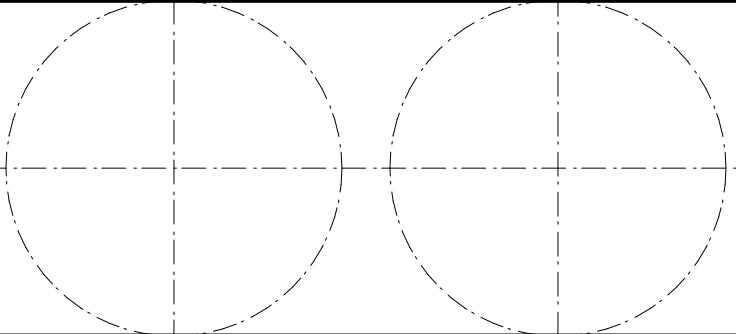



Verwerper

REMOTEC NV
Clemence Dosschestraat 44b - 9800 Deinze
+32 (0)9 321 85 85
www.remotec.be

Vooraanvrager

VDK BANK
Keizer Karelstraat 15
9000 Gent

Locatie

Keizer Karelstraat 15
9000 Gent

Staat

Inplantingsplan luchtfoto

CAD Bestanden

BA_202523_I_B_3_VDK_Gent

Ontwerper

202523

Schaal

1:200

Vergetenwoord

Plagiatuurnummer

Tekst

03

Datum

14-11-2025

van

8