



GEVEL TEKENING Schaal 1:100

BESTAAND
TOESTAND

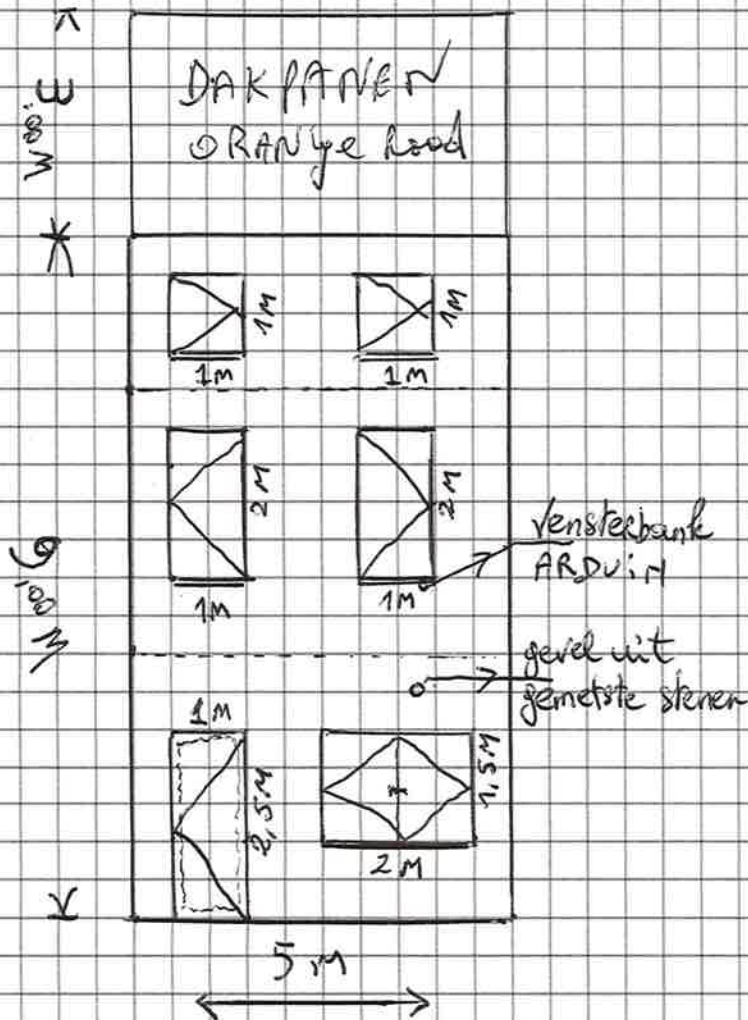

NIEUW
TOESTAND

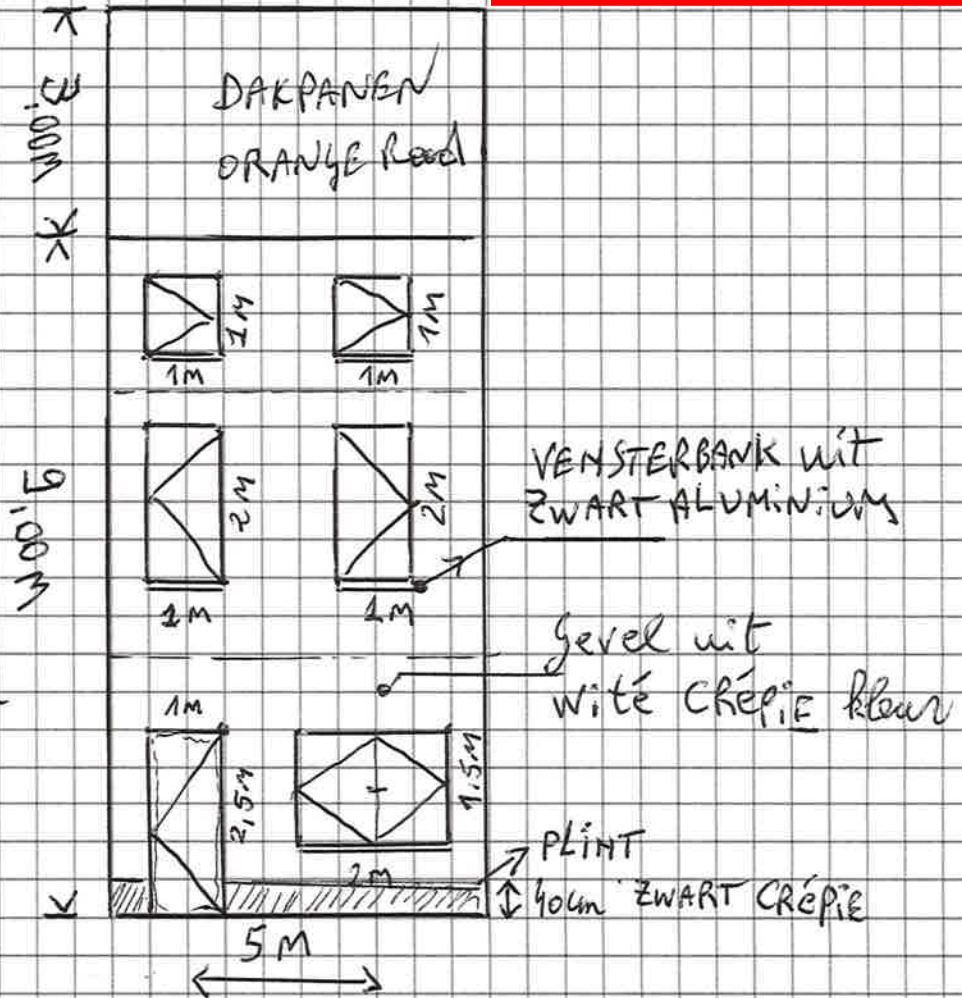

**ZIE BIJZONDERE
VOORWAARDE(N)**