



APPELSTRAAT 62, 9000 Gent

GEVEL TEKENING Schaal 1:100

BESTAAND
TOESTAND

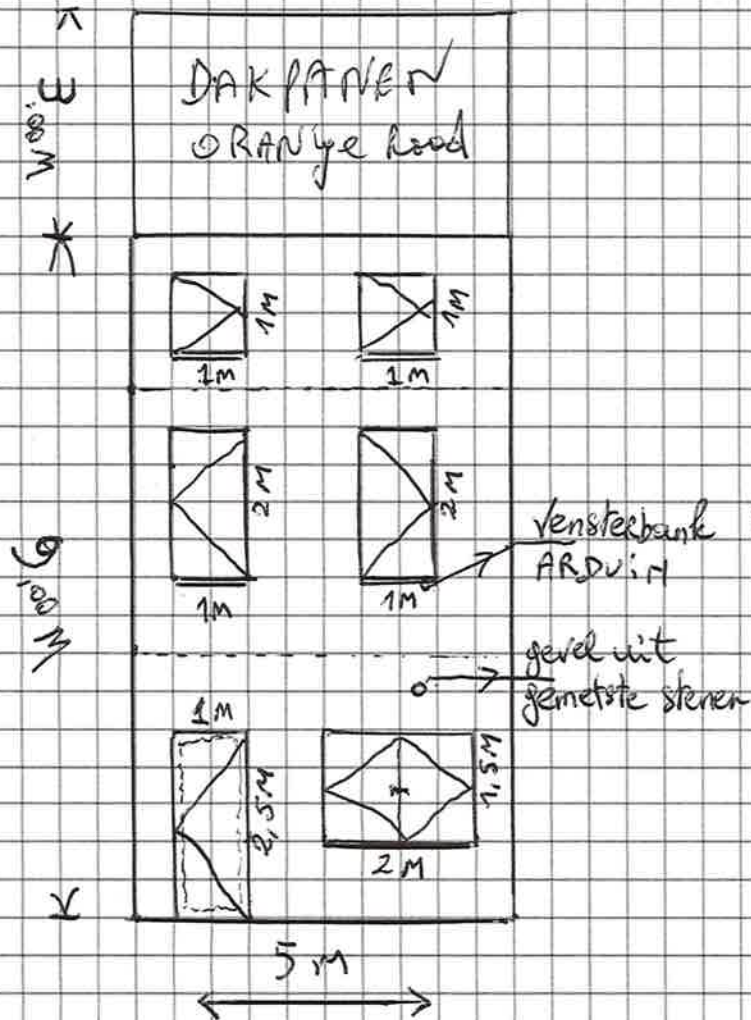

NIEUW
TOESTAND

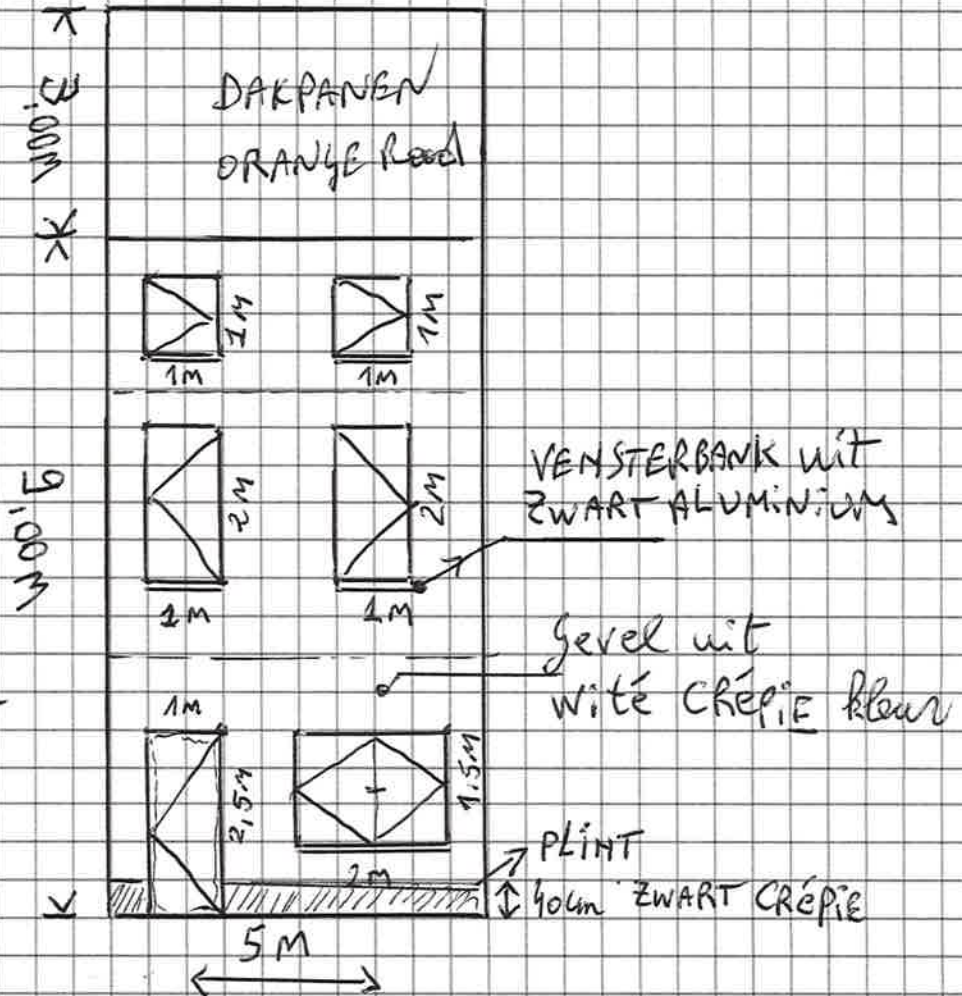

**ZIE BIJZONDERE
VOORWAARDE(N)**