
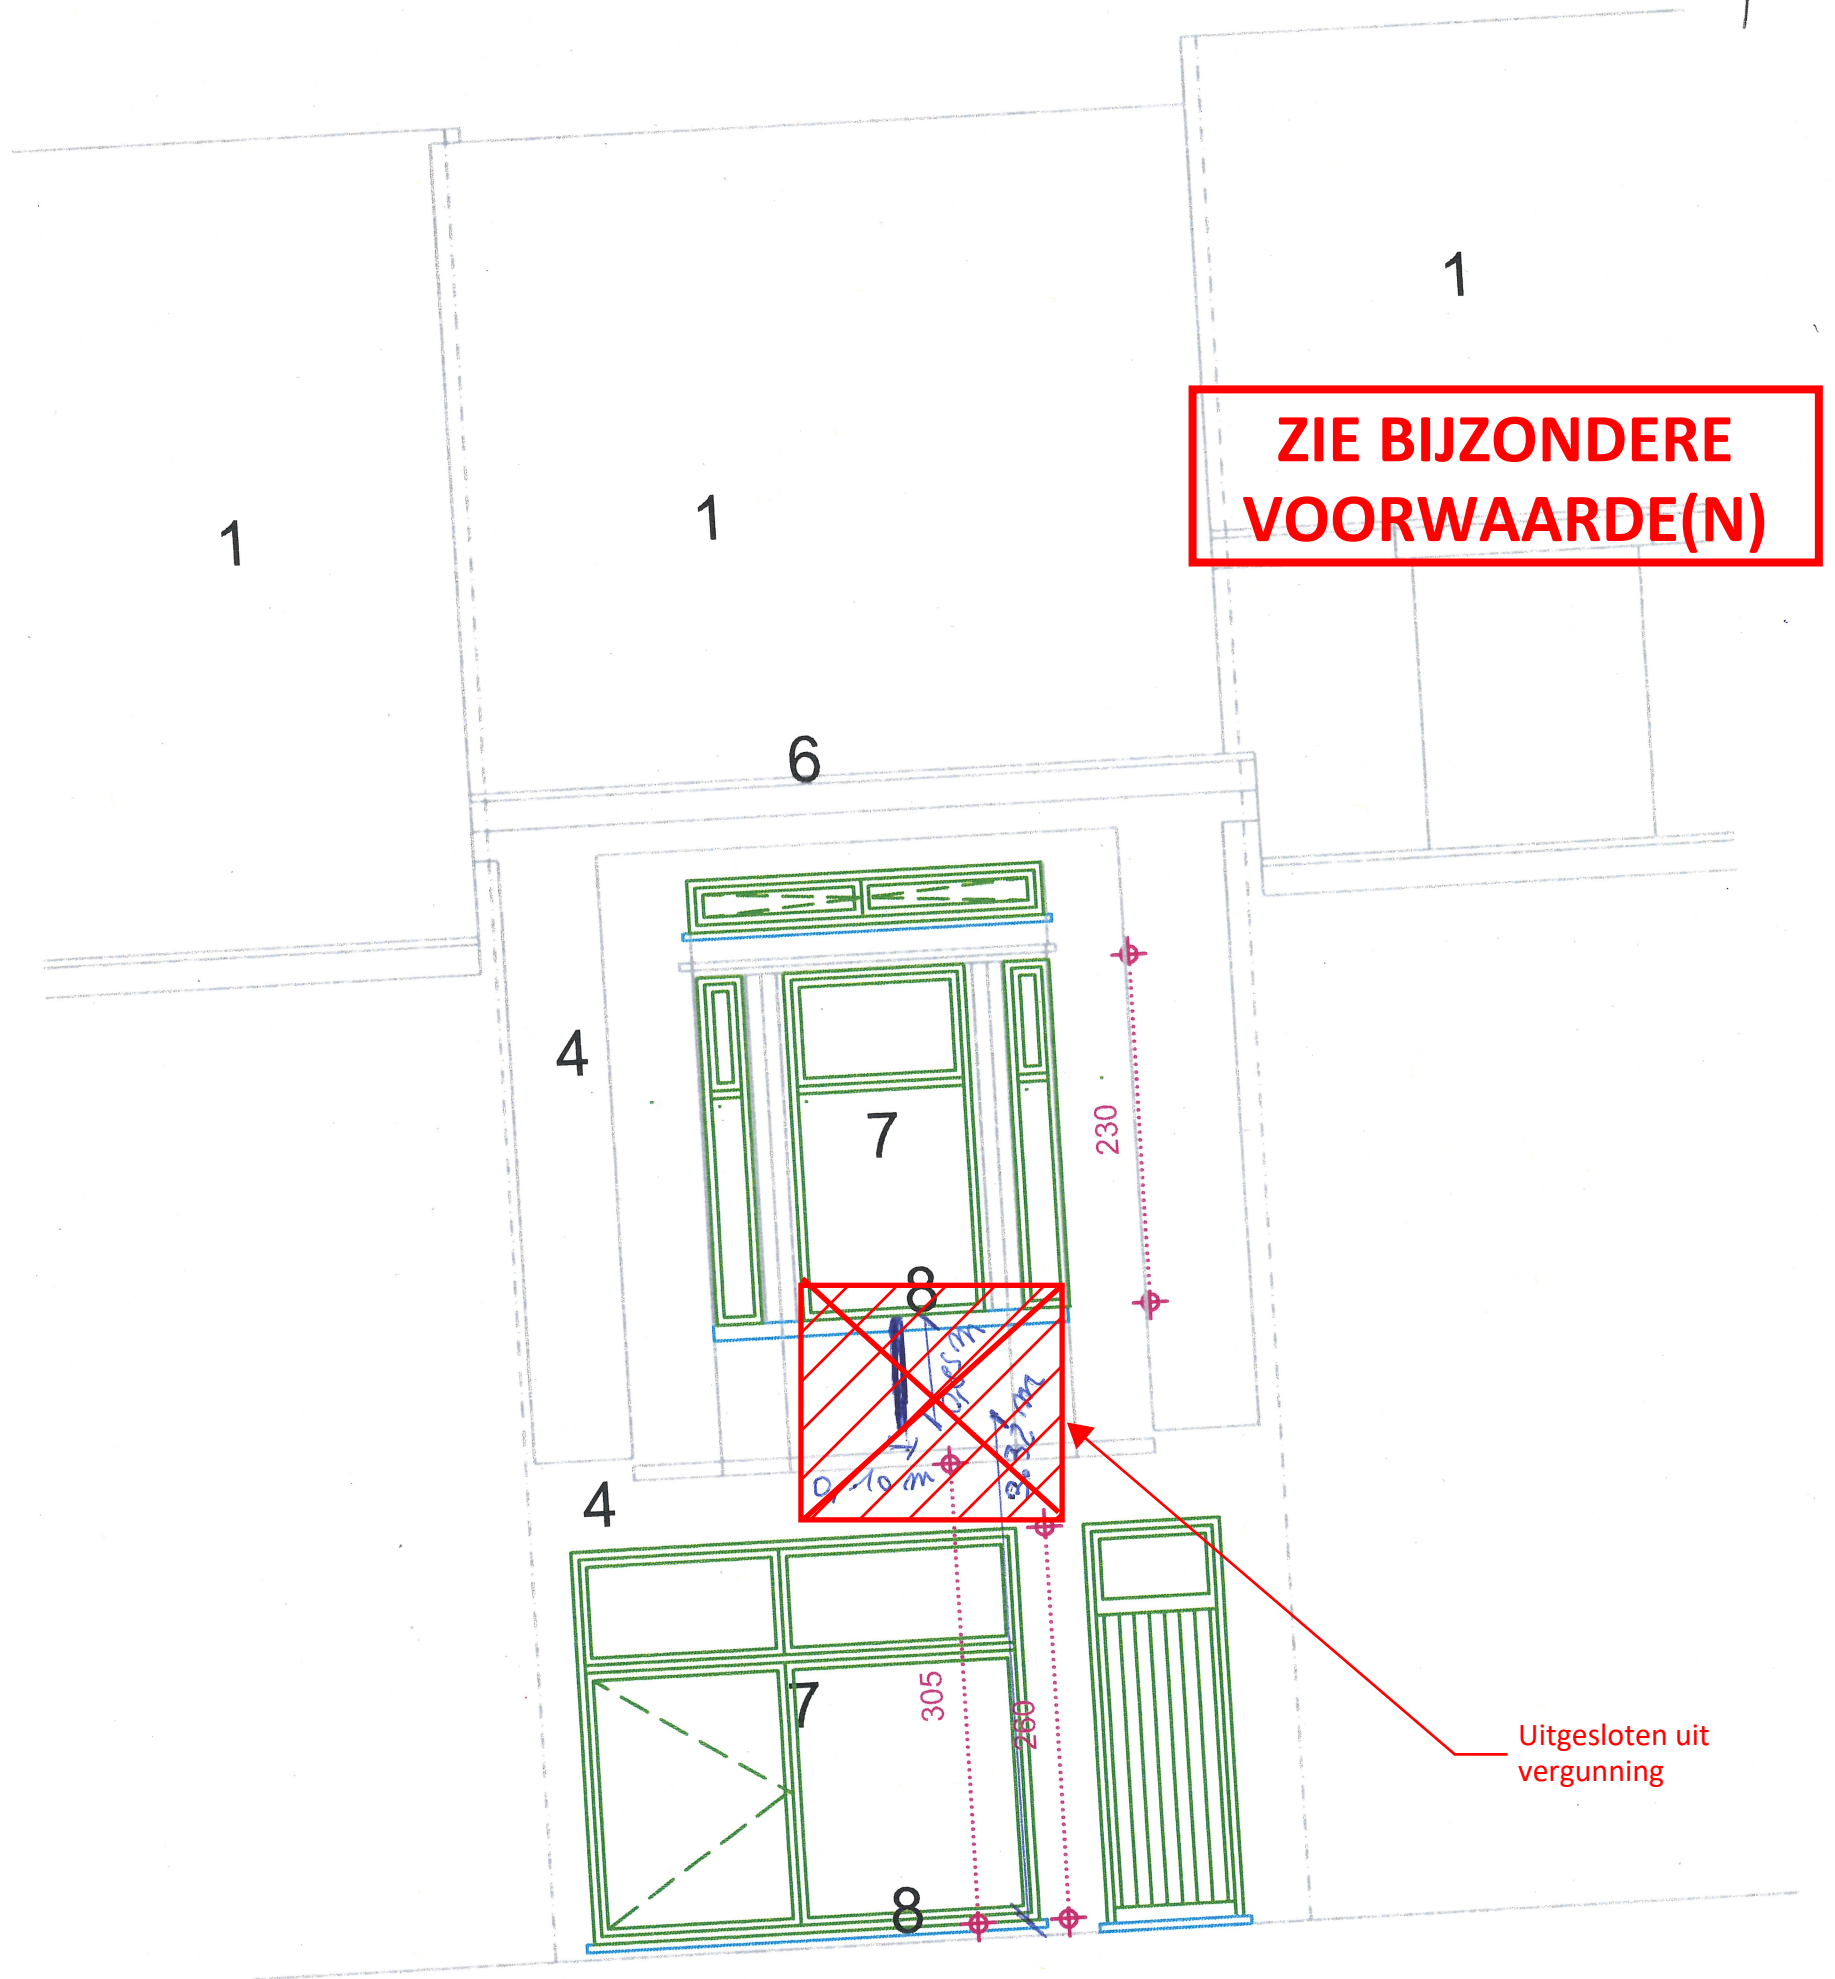


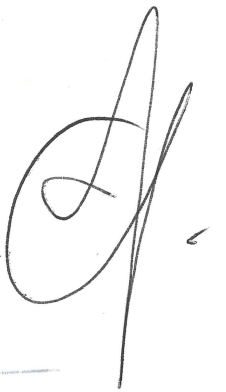

voorgevel nieuwe toestand
staat 1/50