
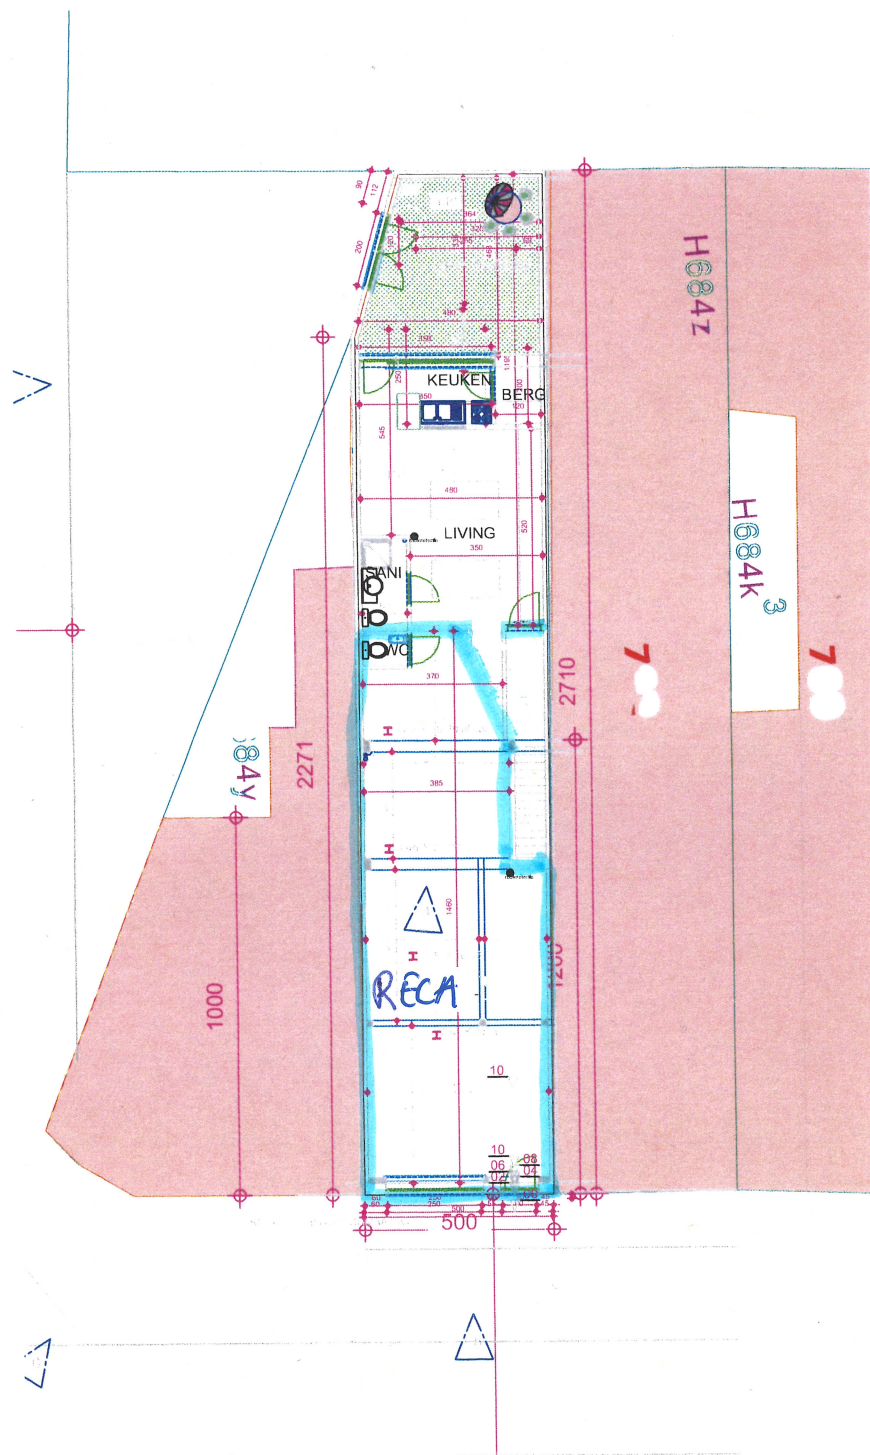


**ZIE BIJZONDERE
VOORWAARDE(N)**

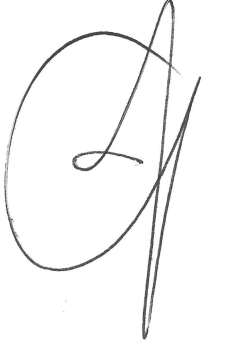

implantationsplan meive bestand
skizze 1/200

deel van de aanvraag