


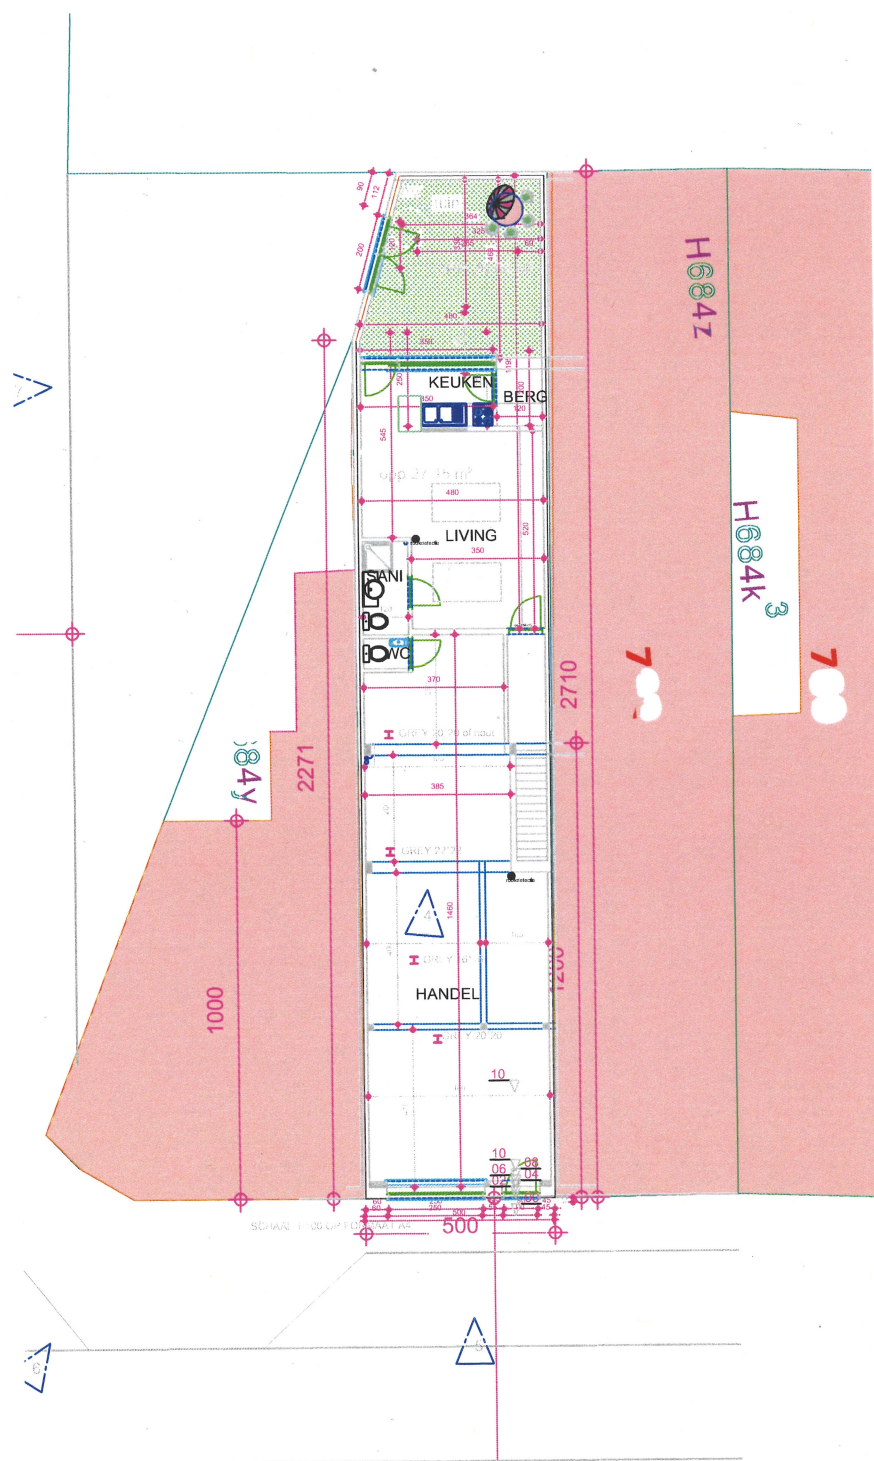

inplantingsplan vergenode toestand
schaal 1/200.