


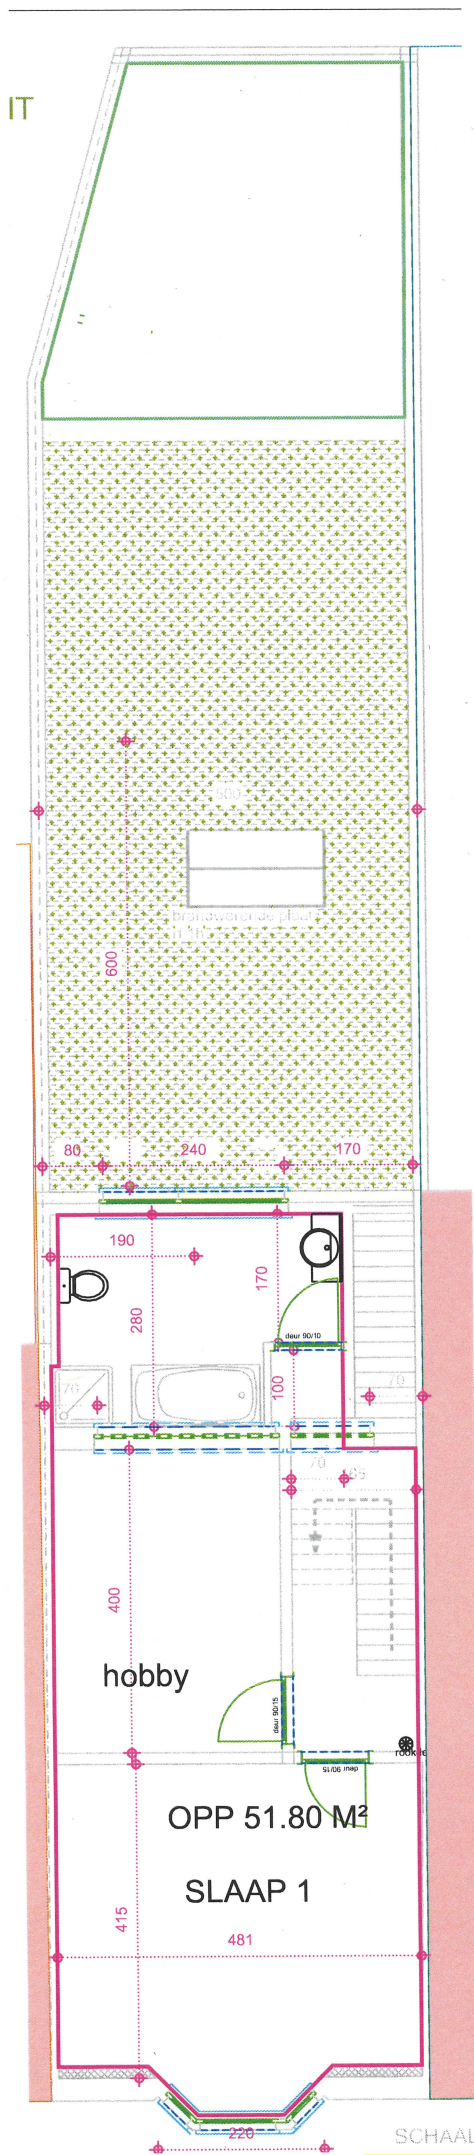

Q

eerste verdieping BT = NT
maakt geen deel uit van deze aanvraag