


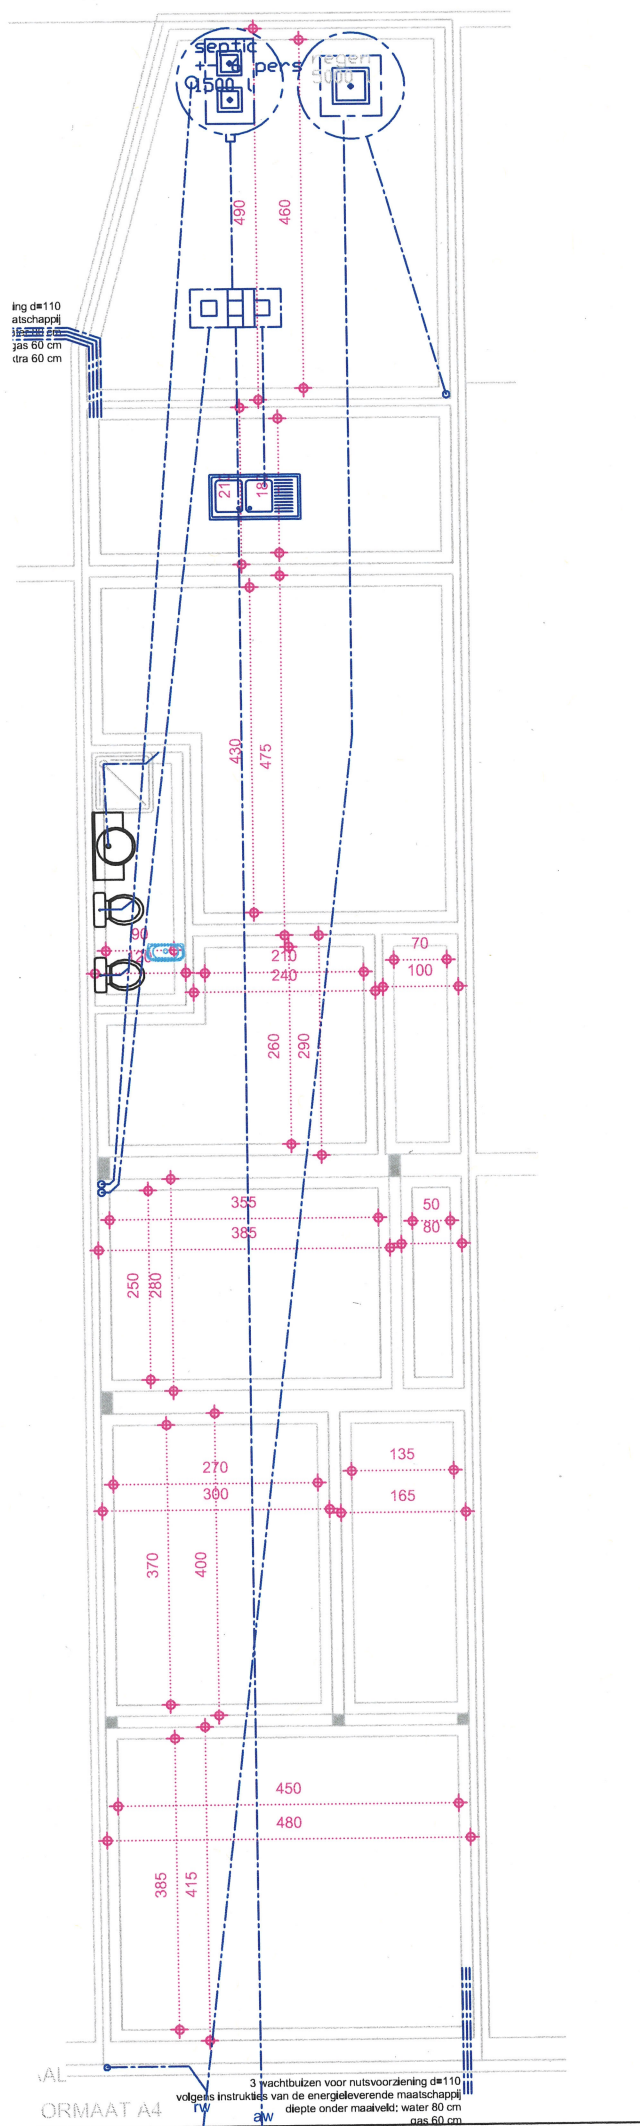

rioleringsplan bestaande toestand  
schaal 1/100.