


**ZIE BIJZONDERE
VOORWAARDE(N)**

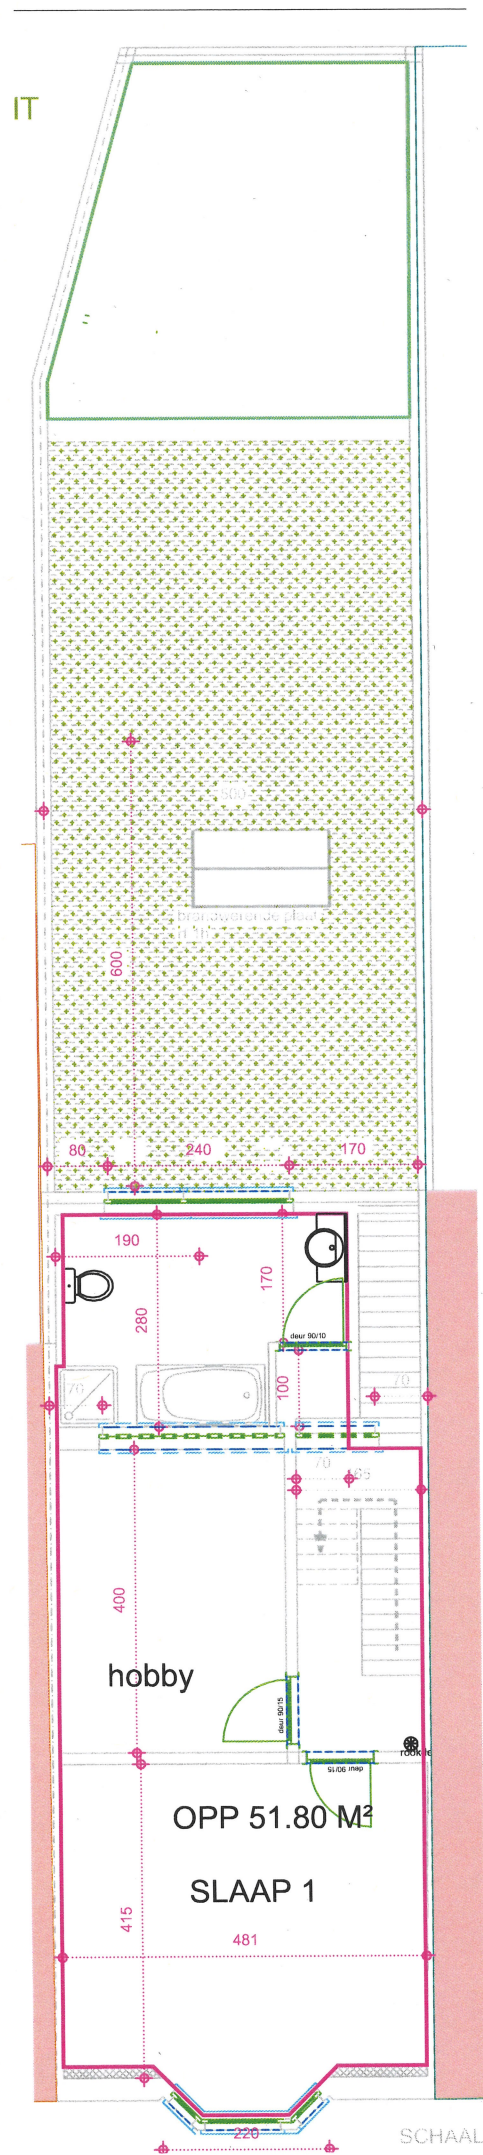

Handwritten signature or initials.

eerste verdieping BT = NT
maakt geen deel uit van deze aanvraag