


Snede: nieuwe toestand

**ZIE BIJZONDERE
VOORWAARDE(N)**

SCHAAL: 1/50

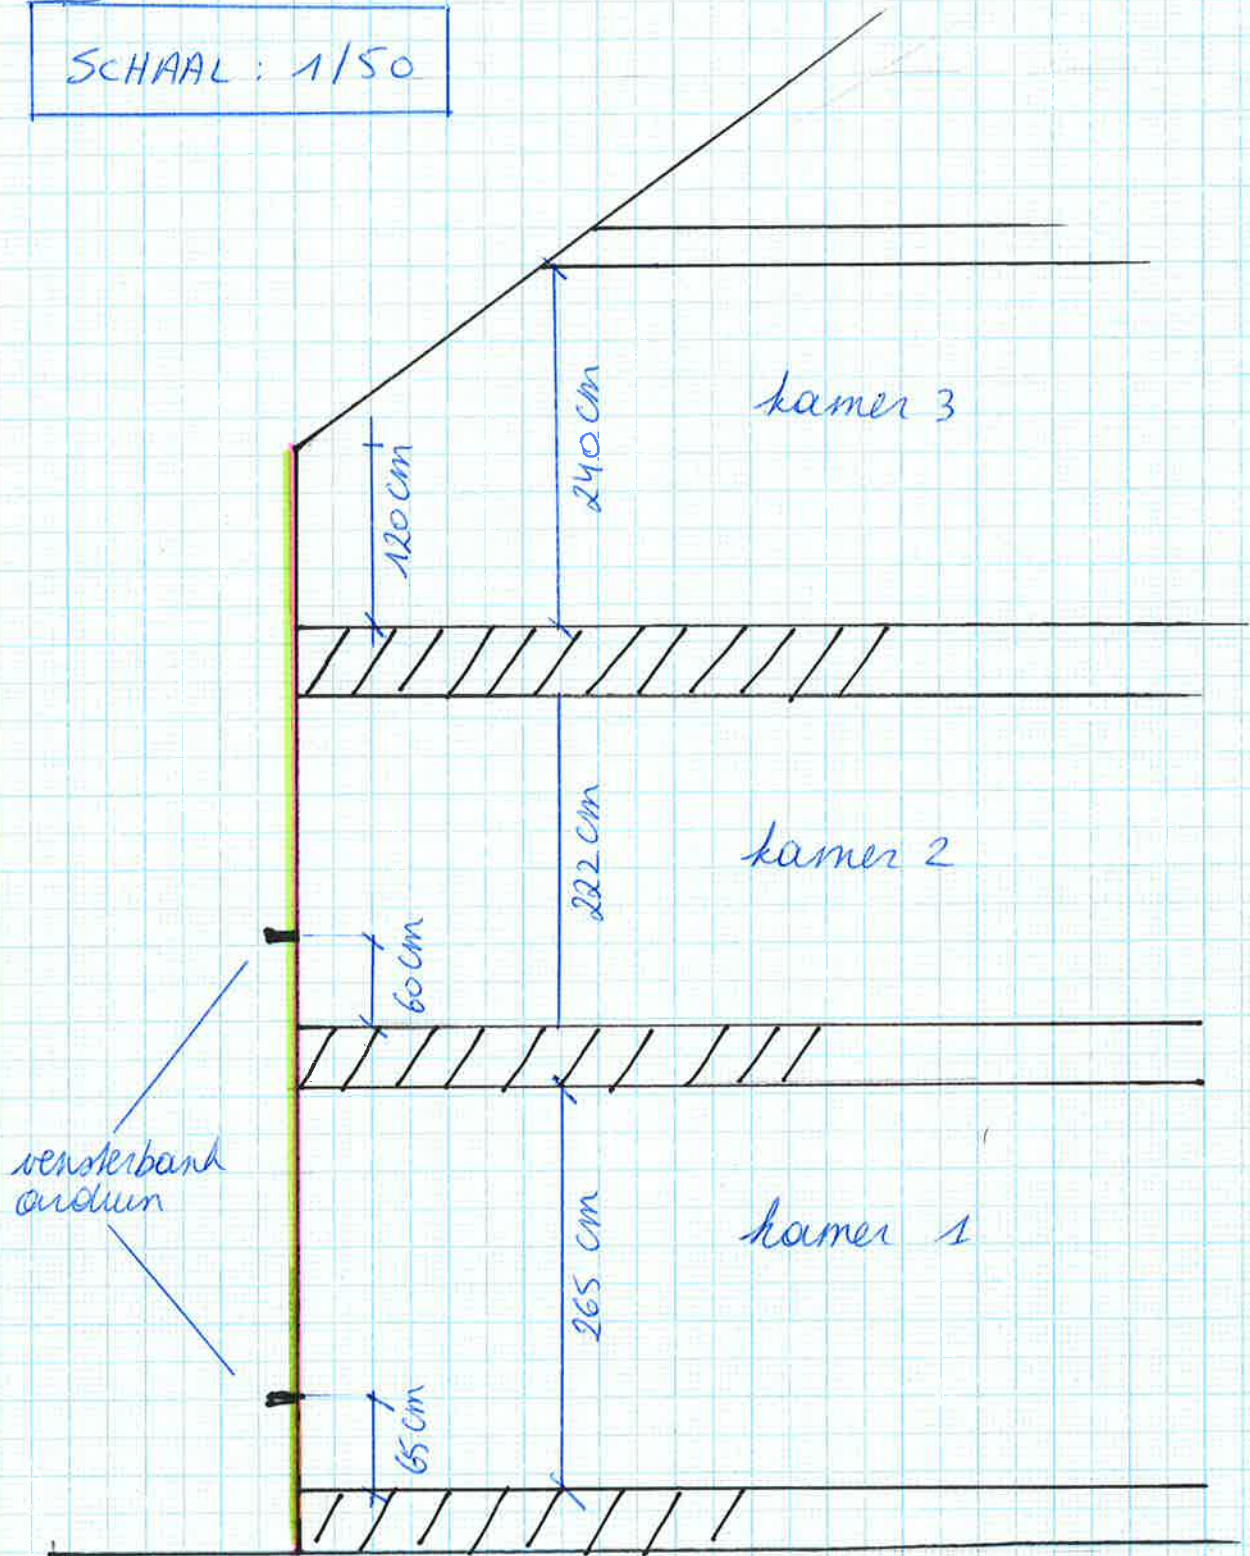

+/- 166 cm

■ vensterbanken arduin

— rooilijn

— 12 cm EPS isolatie +

2 cm afwerking, microconplexite