


Geveltekening : nieuwe bestand

**ZIE BIJZONDERE
VOORWAARDE(N)**

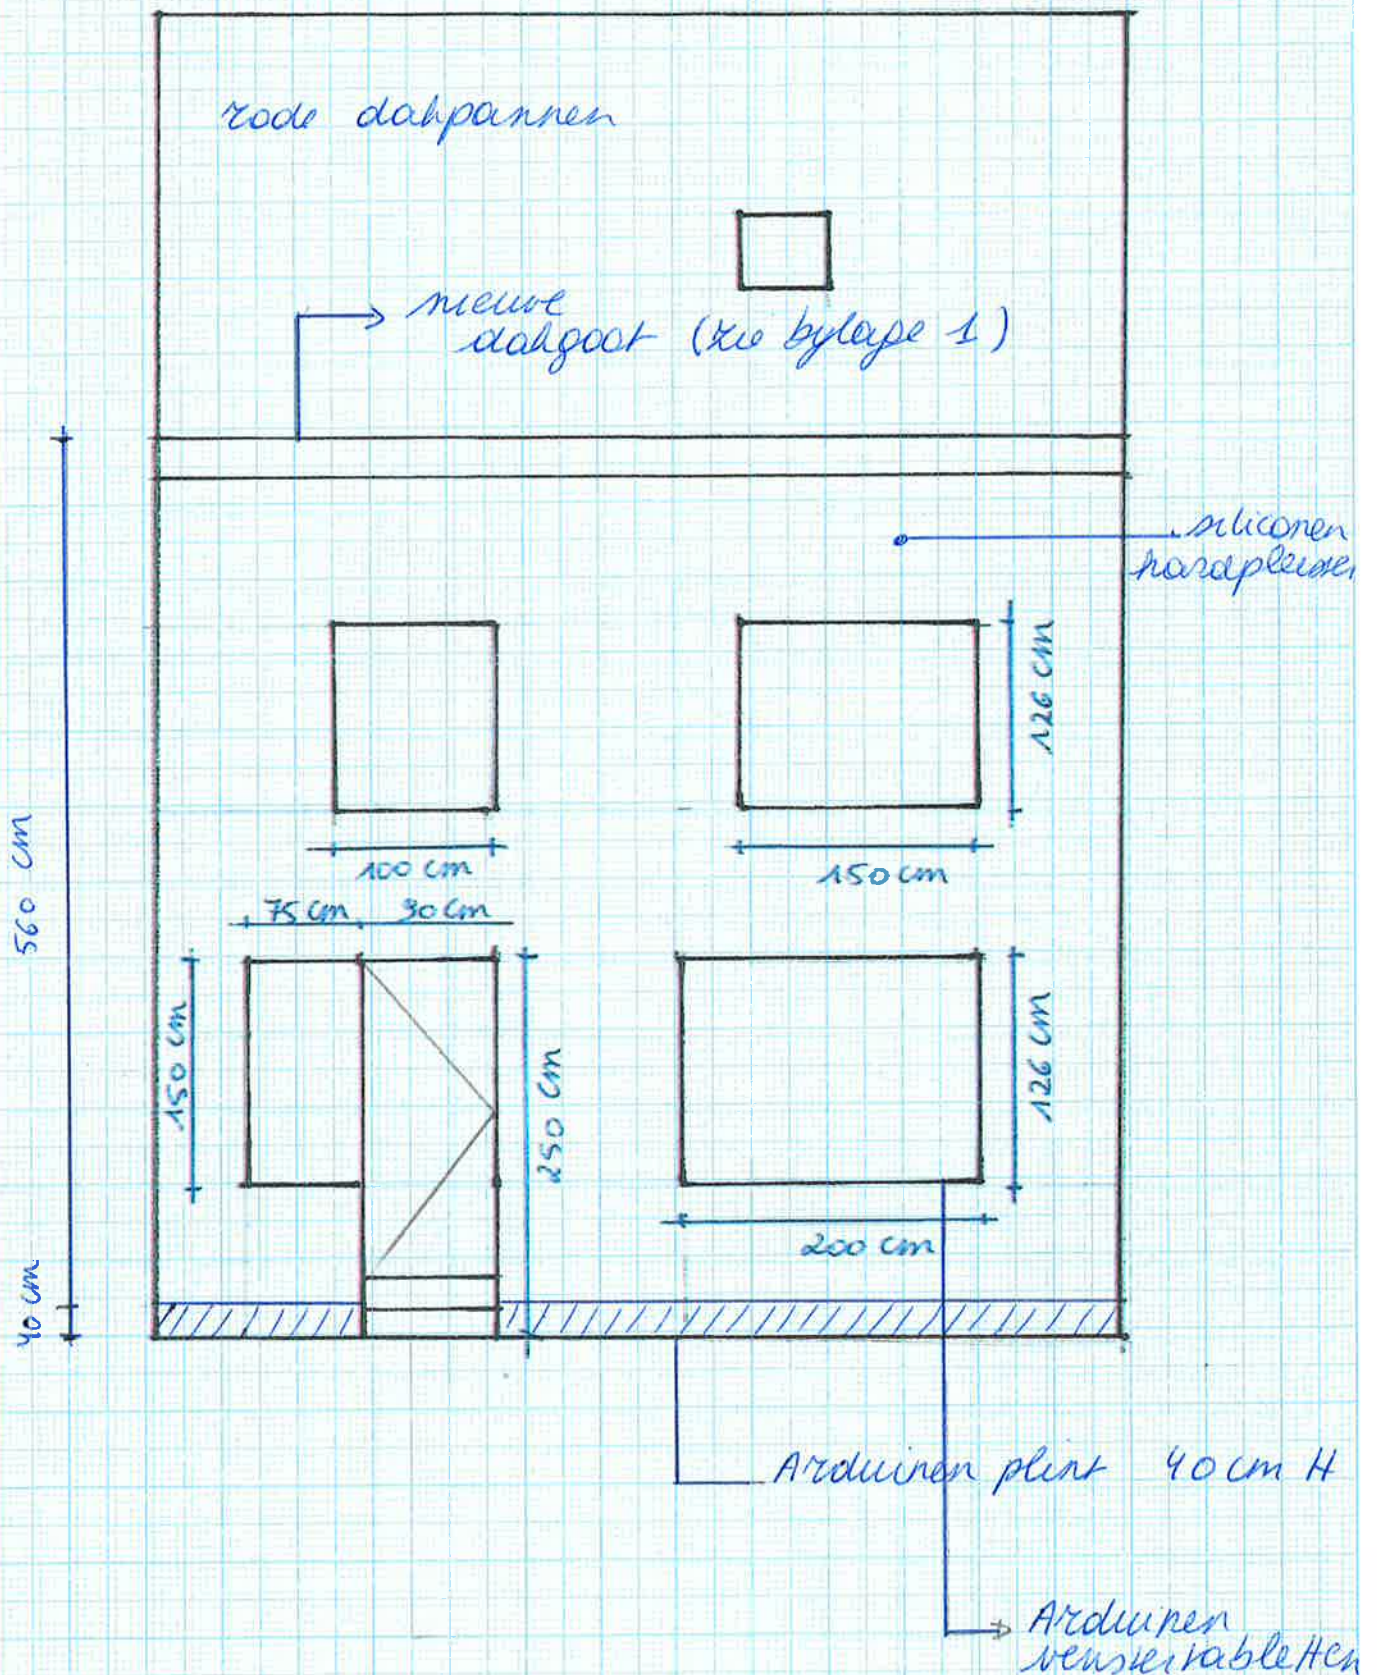

schaal : 1/50