


VERDIEPING -1

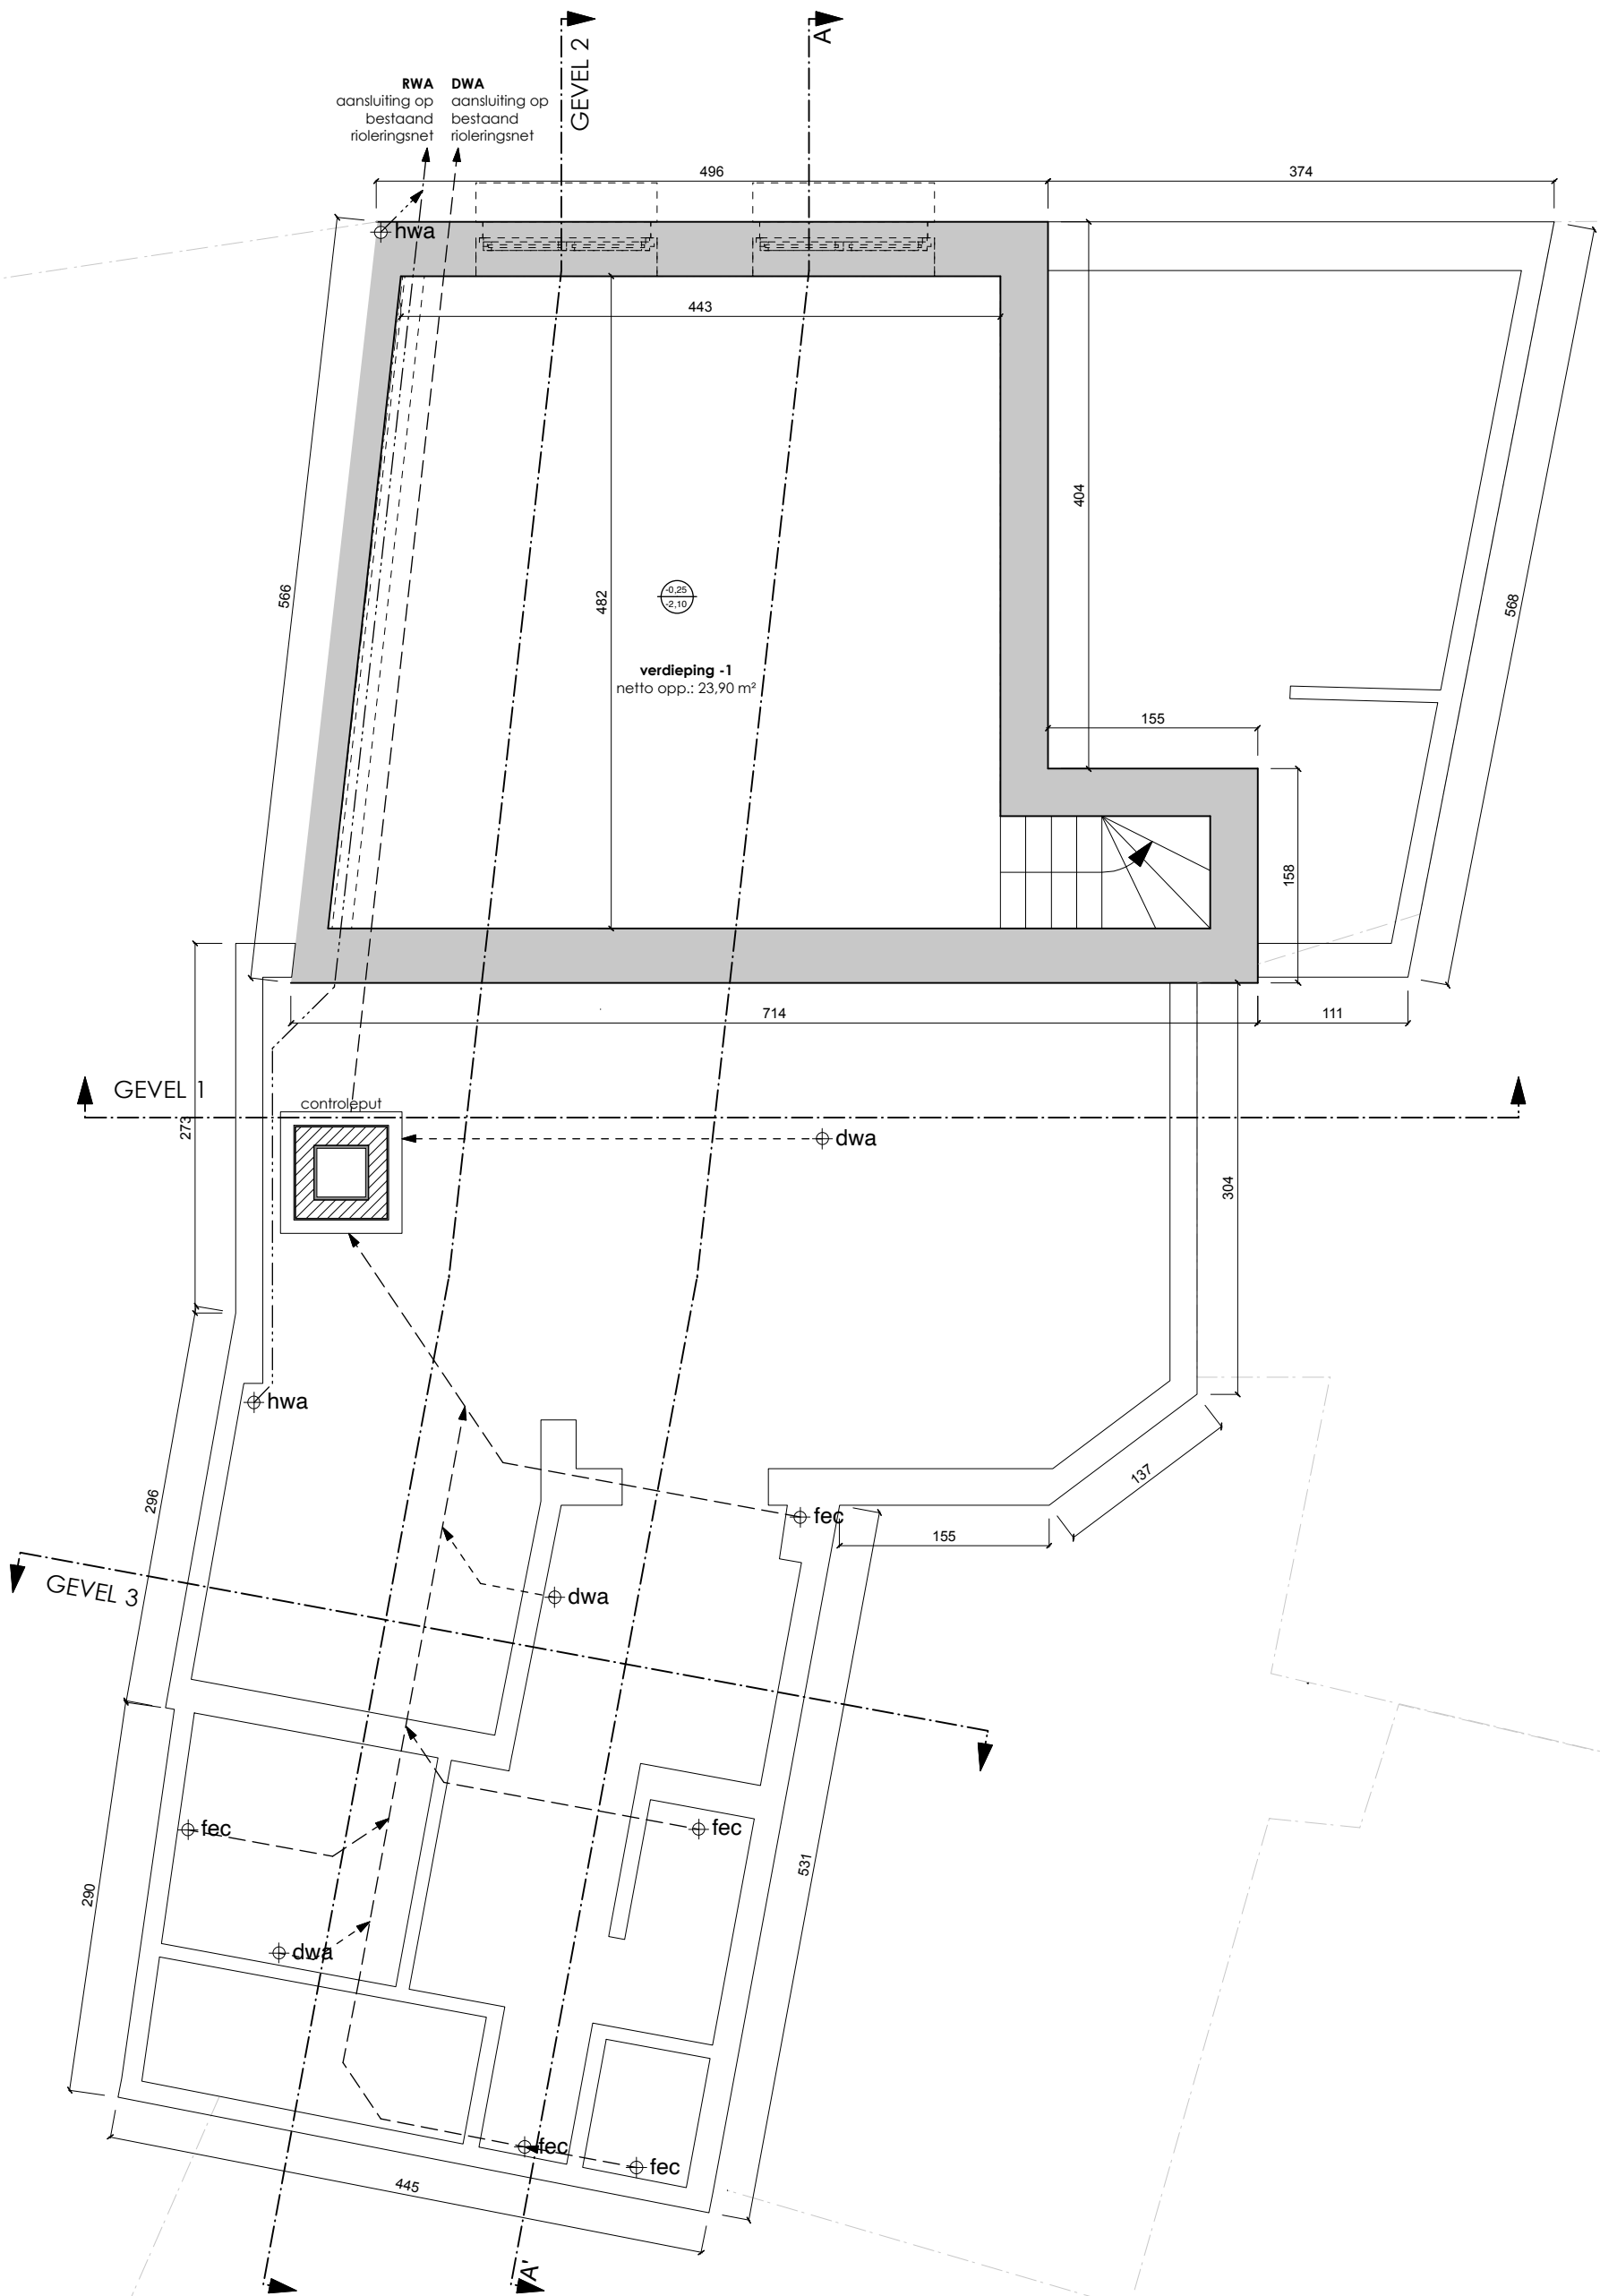

ASA Atelier voor Stedelijke Architectuur Gent Multi-professioneel Architectenvennootschap BV o.v.v. BVBA Vijfwindgatenstraat 21b - 9000 Gent - Tel +32 (0)9 269 45 55 info@asagent.be - www.asagent.be	ontwerp	Grand Cafe The Kid		
	bouwheer	VZW Habbekrats	schaal1/50 getekend doorGuD / E.Y. datum20/11/2025	
	adres	Edward Anseeleplein 2, 9000 Gent	plannr. Verdieping -1 bestaande toestand	
	nr. kadaster	2e afd., sectie B, nr. 417	ref.nummer 25-451	