
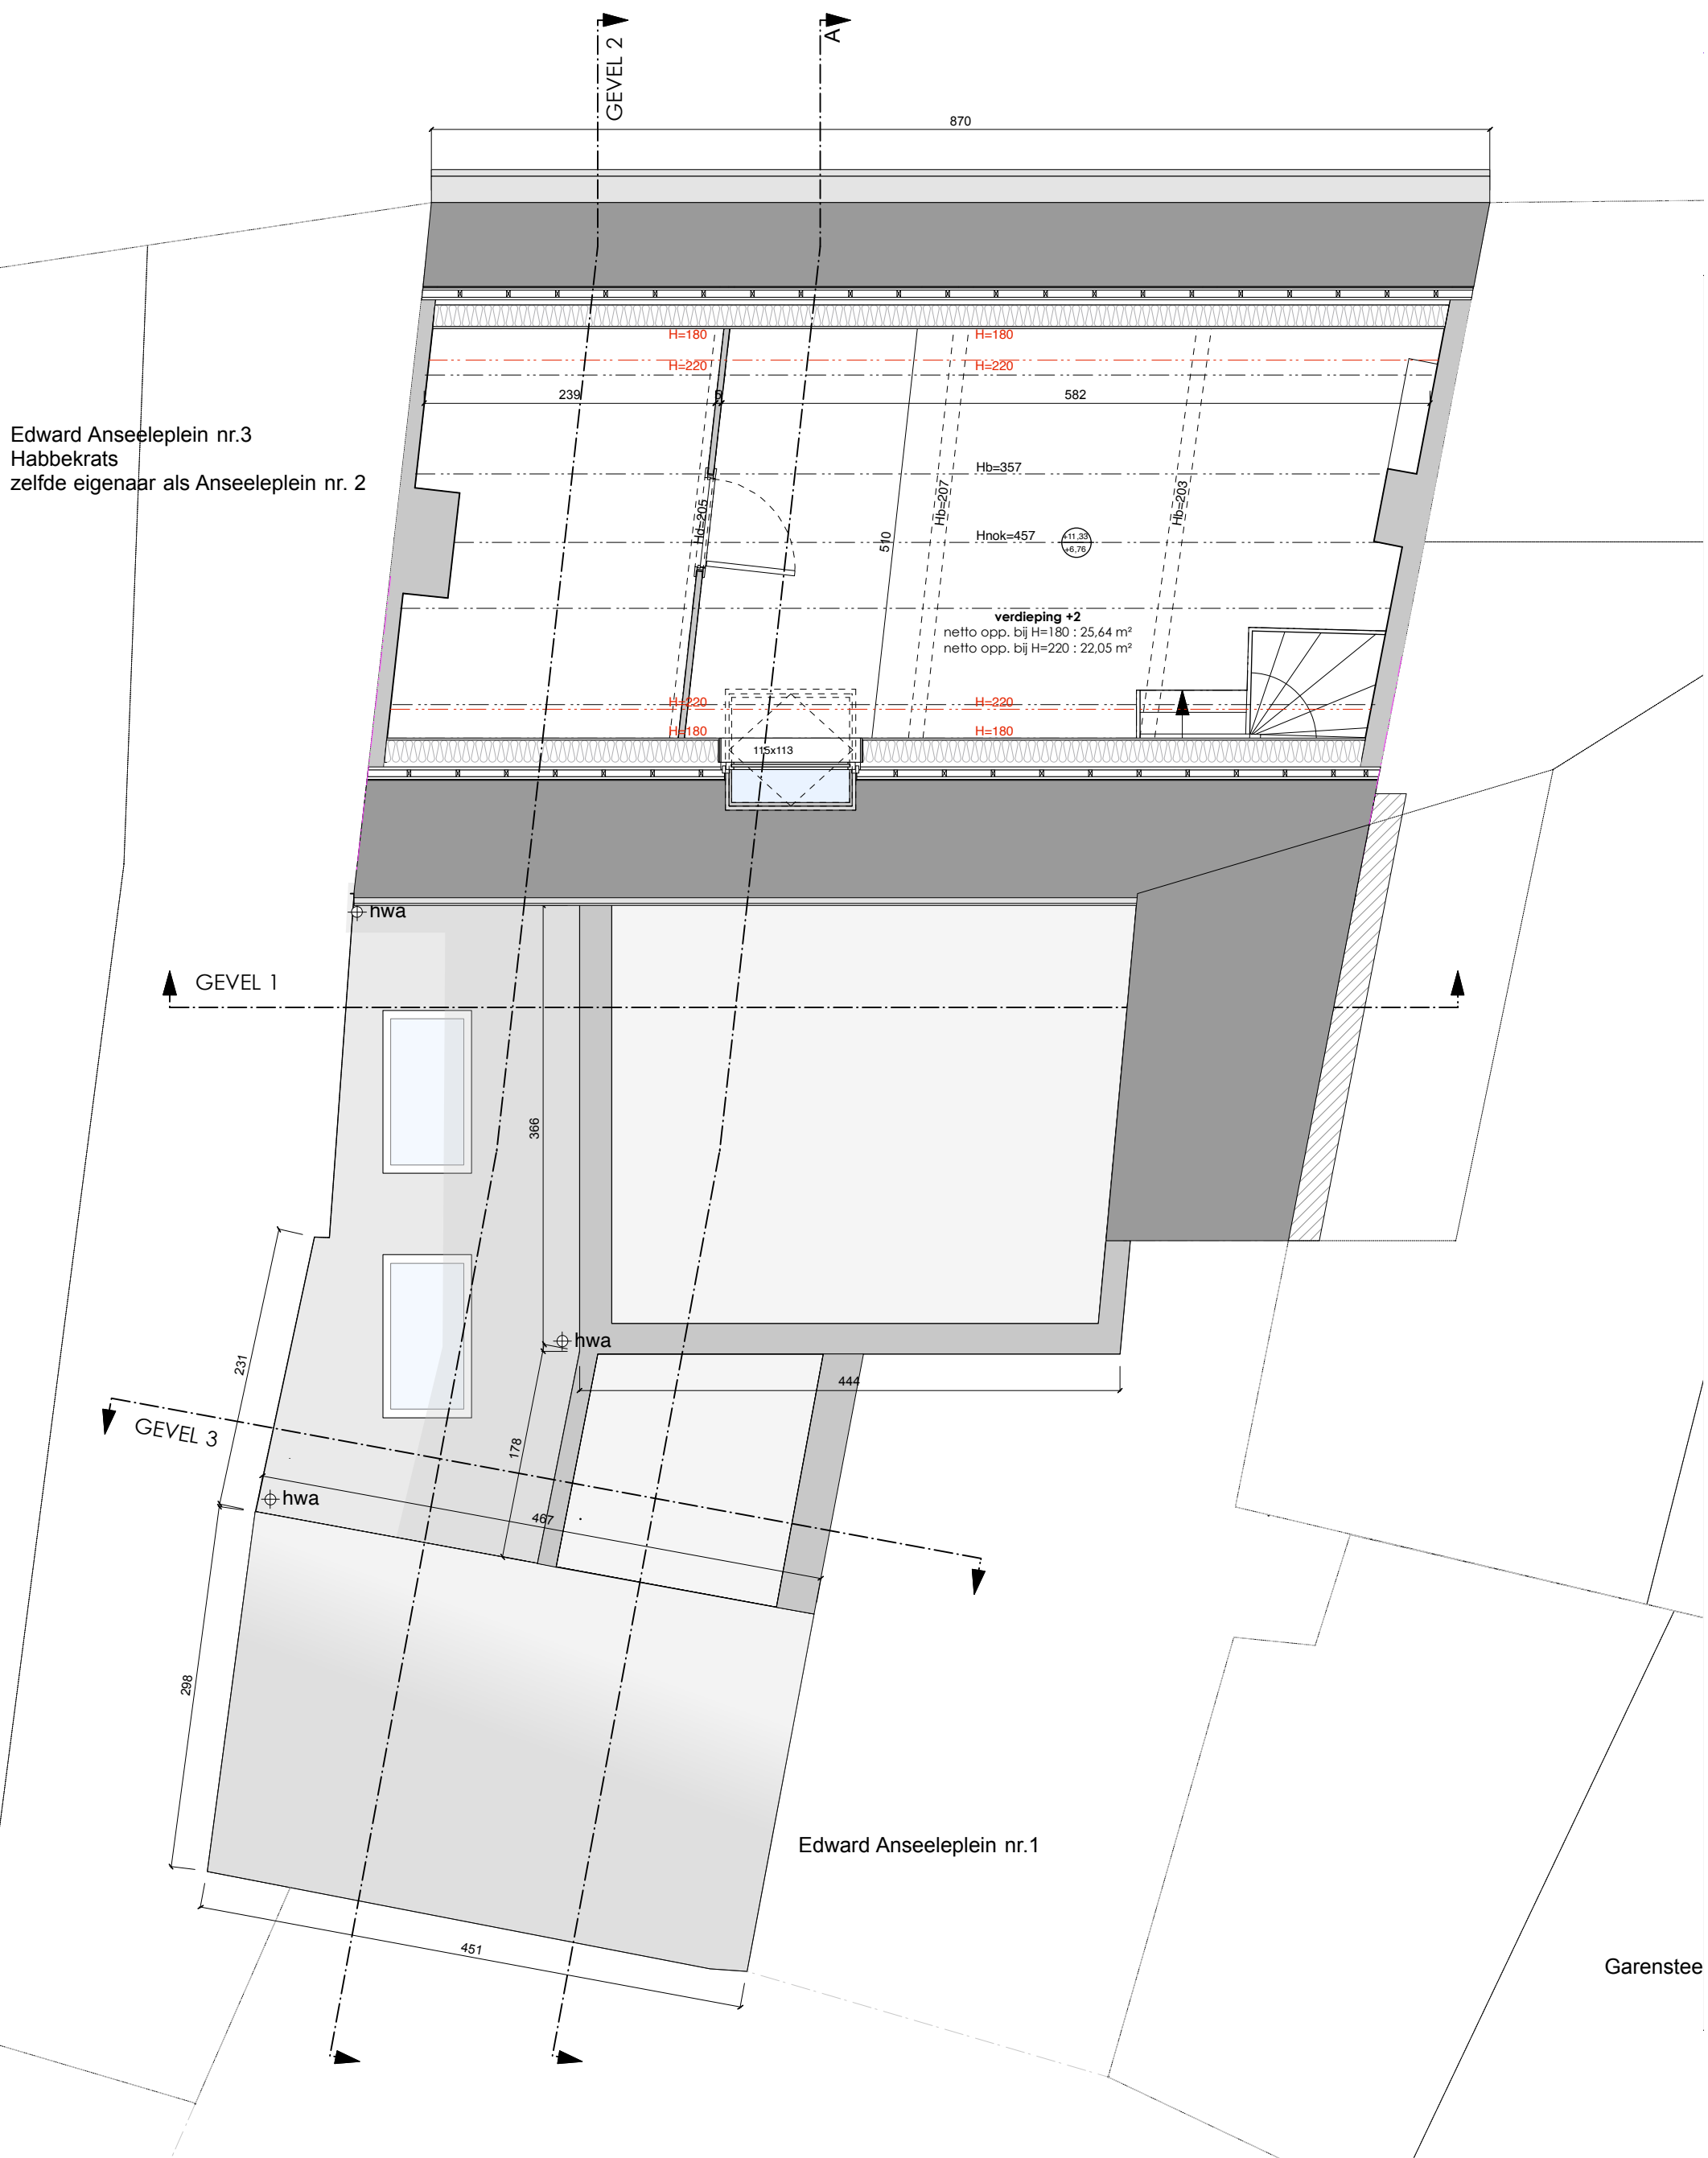


ZOLDER

 

 Atelier voor Stedelijke Architectuur Gent Multi-professioneel Architectenvennootschap BV o.v.g. BVBA Vijfwindgatenstraat 21b - 9000 Gent - Tel +32 (0)9 269 45 55 info@asagent.be - www.asagent.be	ontwerp	Grand Cafe The Kid		
	bouwheer	VZW Habbekrats	schaal 1/50 getekend door GuD / E.Y. datum 20/11/2025	
	adres	Edward Anseeleplein 2, 9000 Gent	plannr. Zolderverdieping bestaande toestand	
	nr. kadaster	2e afd., sectie B, nr. 417		
			ref. nummer 25-451	