


VERDIEPING +1

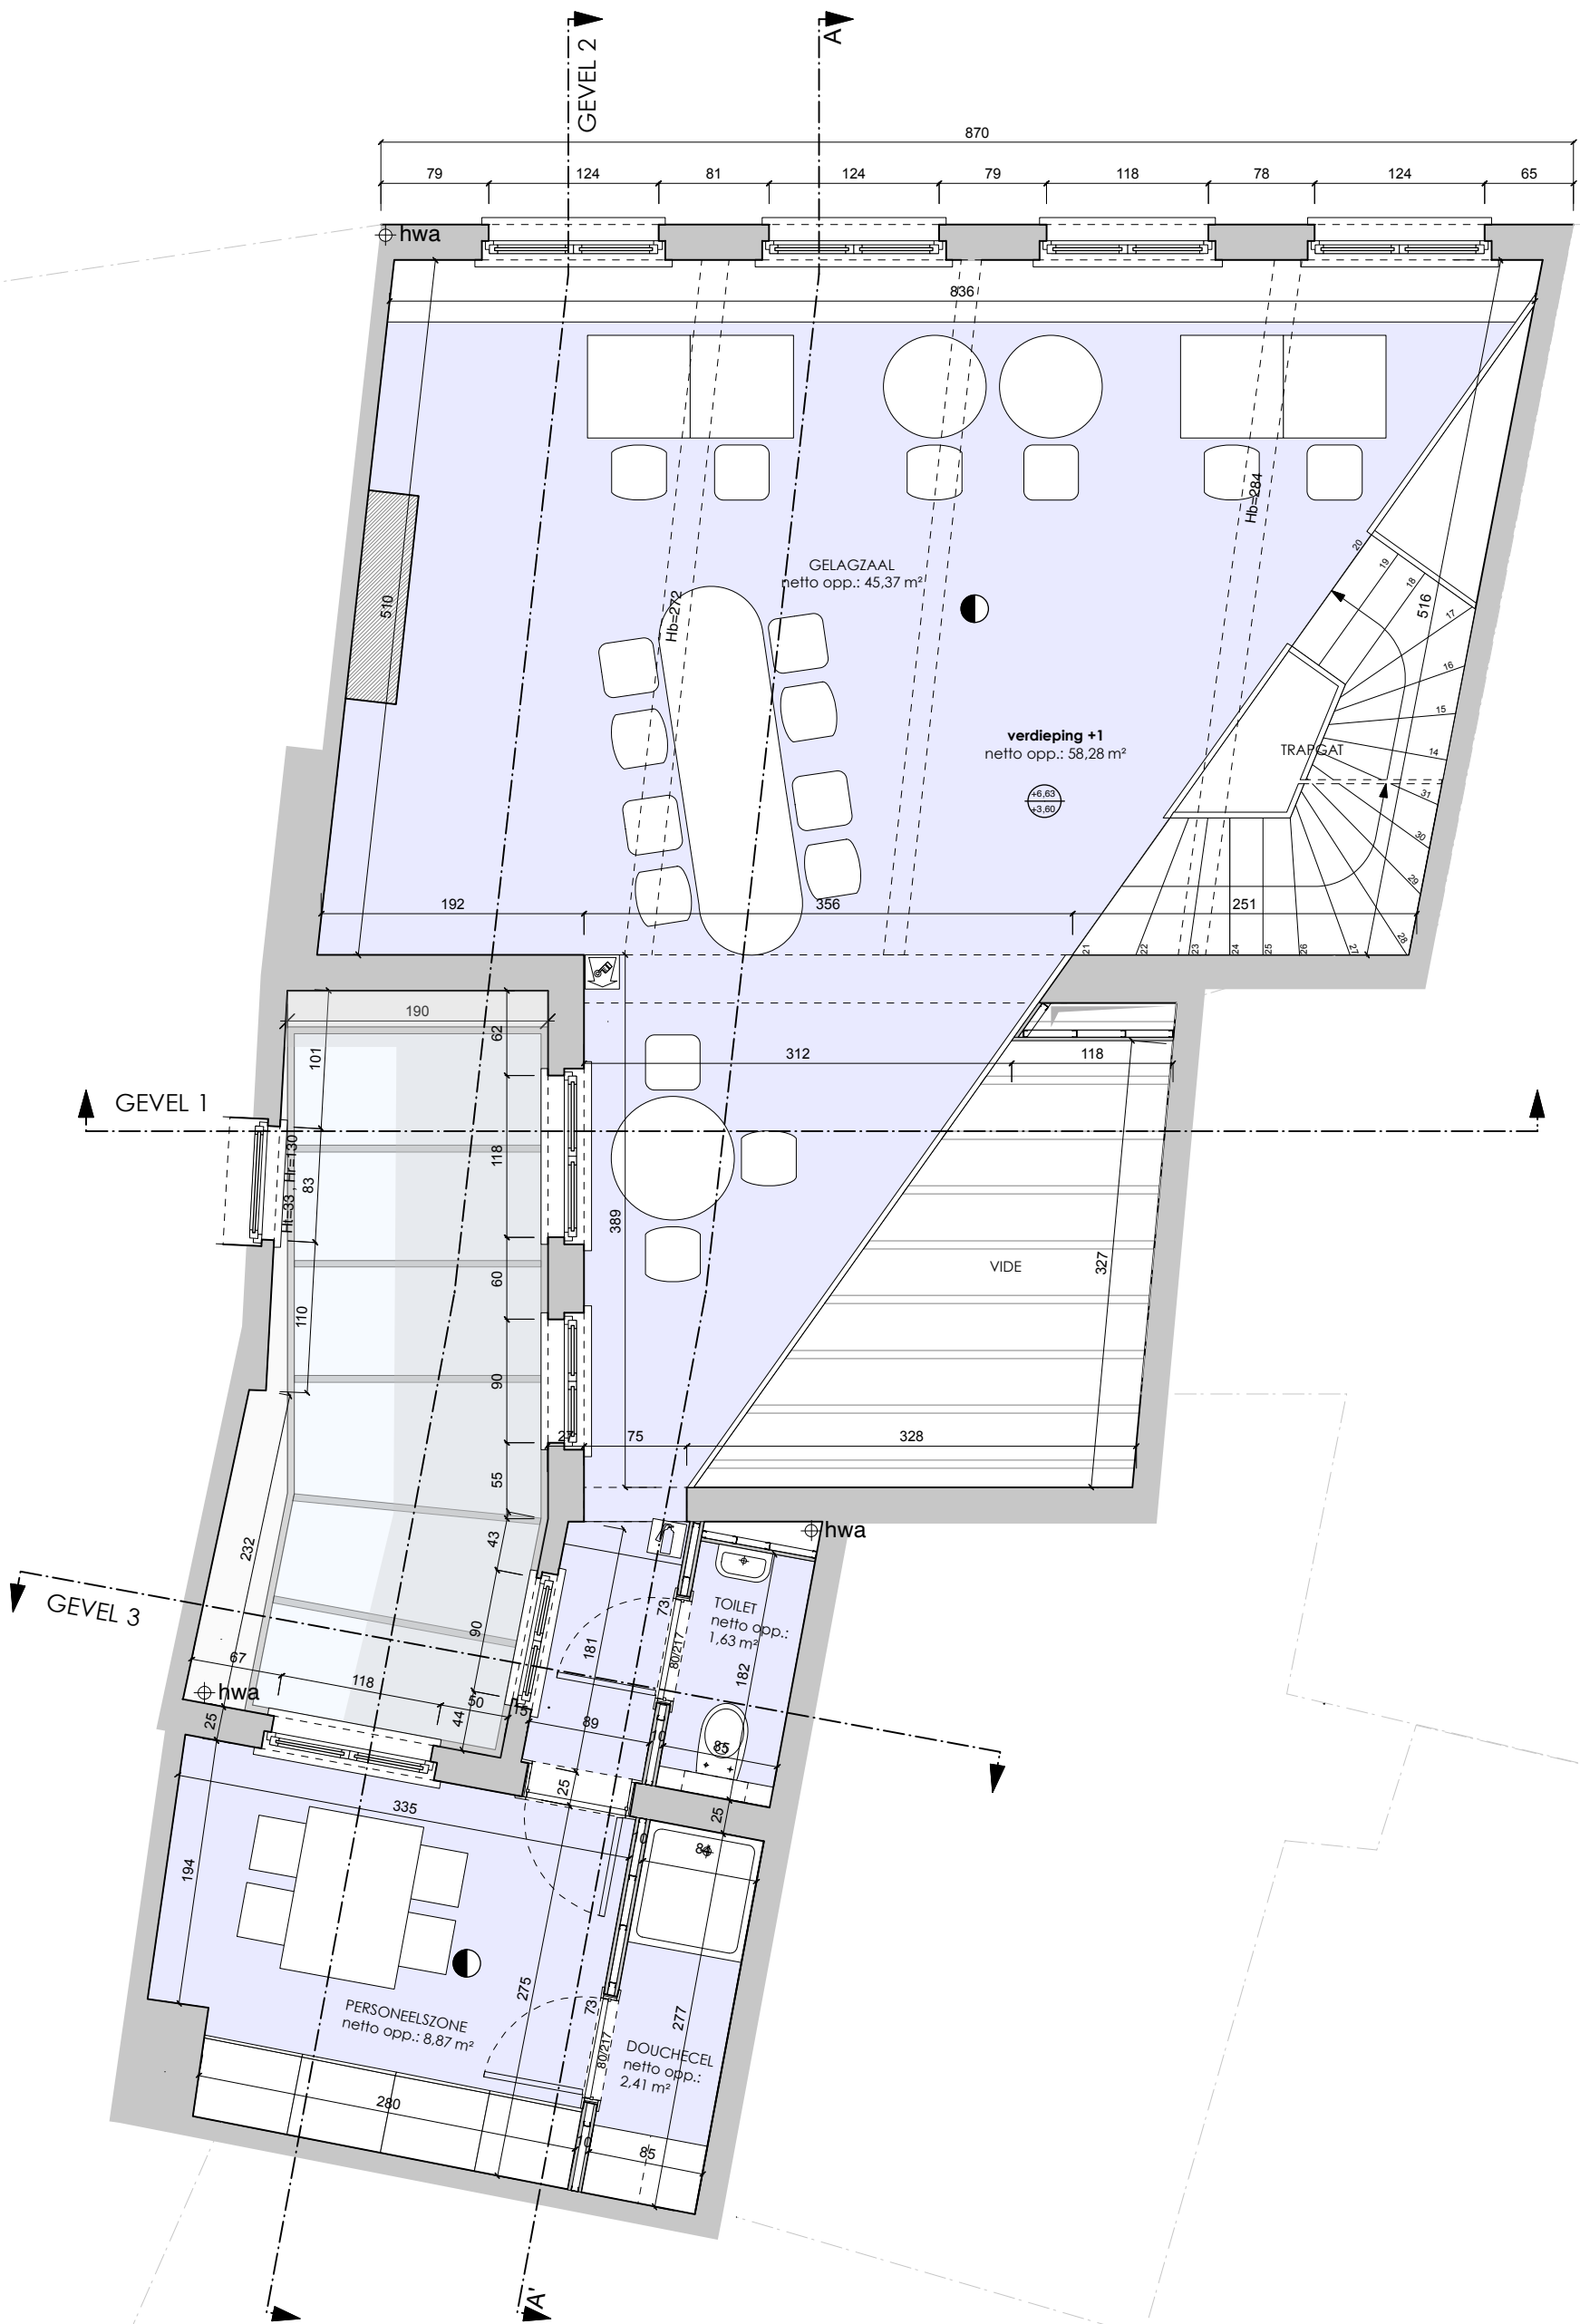

ASA Atelier voor Stedelijke Architectuur Gent Multiprofessioneel Architectenvermogenschap BV o.v.v. BVBA Vijfendegelsstraat 21b • 9000 Gent • Tel +32 (0)9 269 45 55 info@asagent.be • www.asagent.be	ontwerp	Grand Cafe The Kid	schaal	1/50
	bouwheer	VZW Habbekrats	getekend door	GuD / E.Y.
	adres	Edward Anseeleplein 2, 9000 Gent	datum	20/11/2025
	nr. kadaster	2e afd., sectie B, nr. 417	plannr.	Verdieping +1 nieuwe toestand
			ref.nummer	25-451