


DAKENPLAN

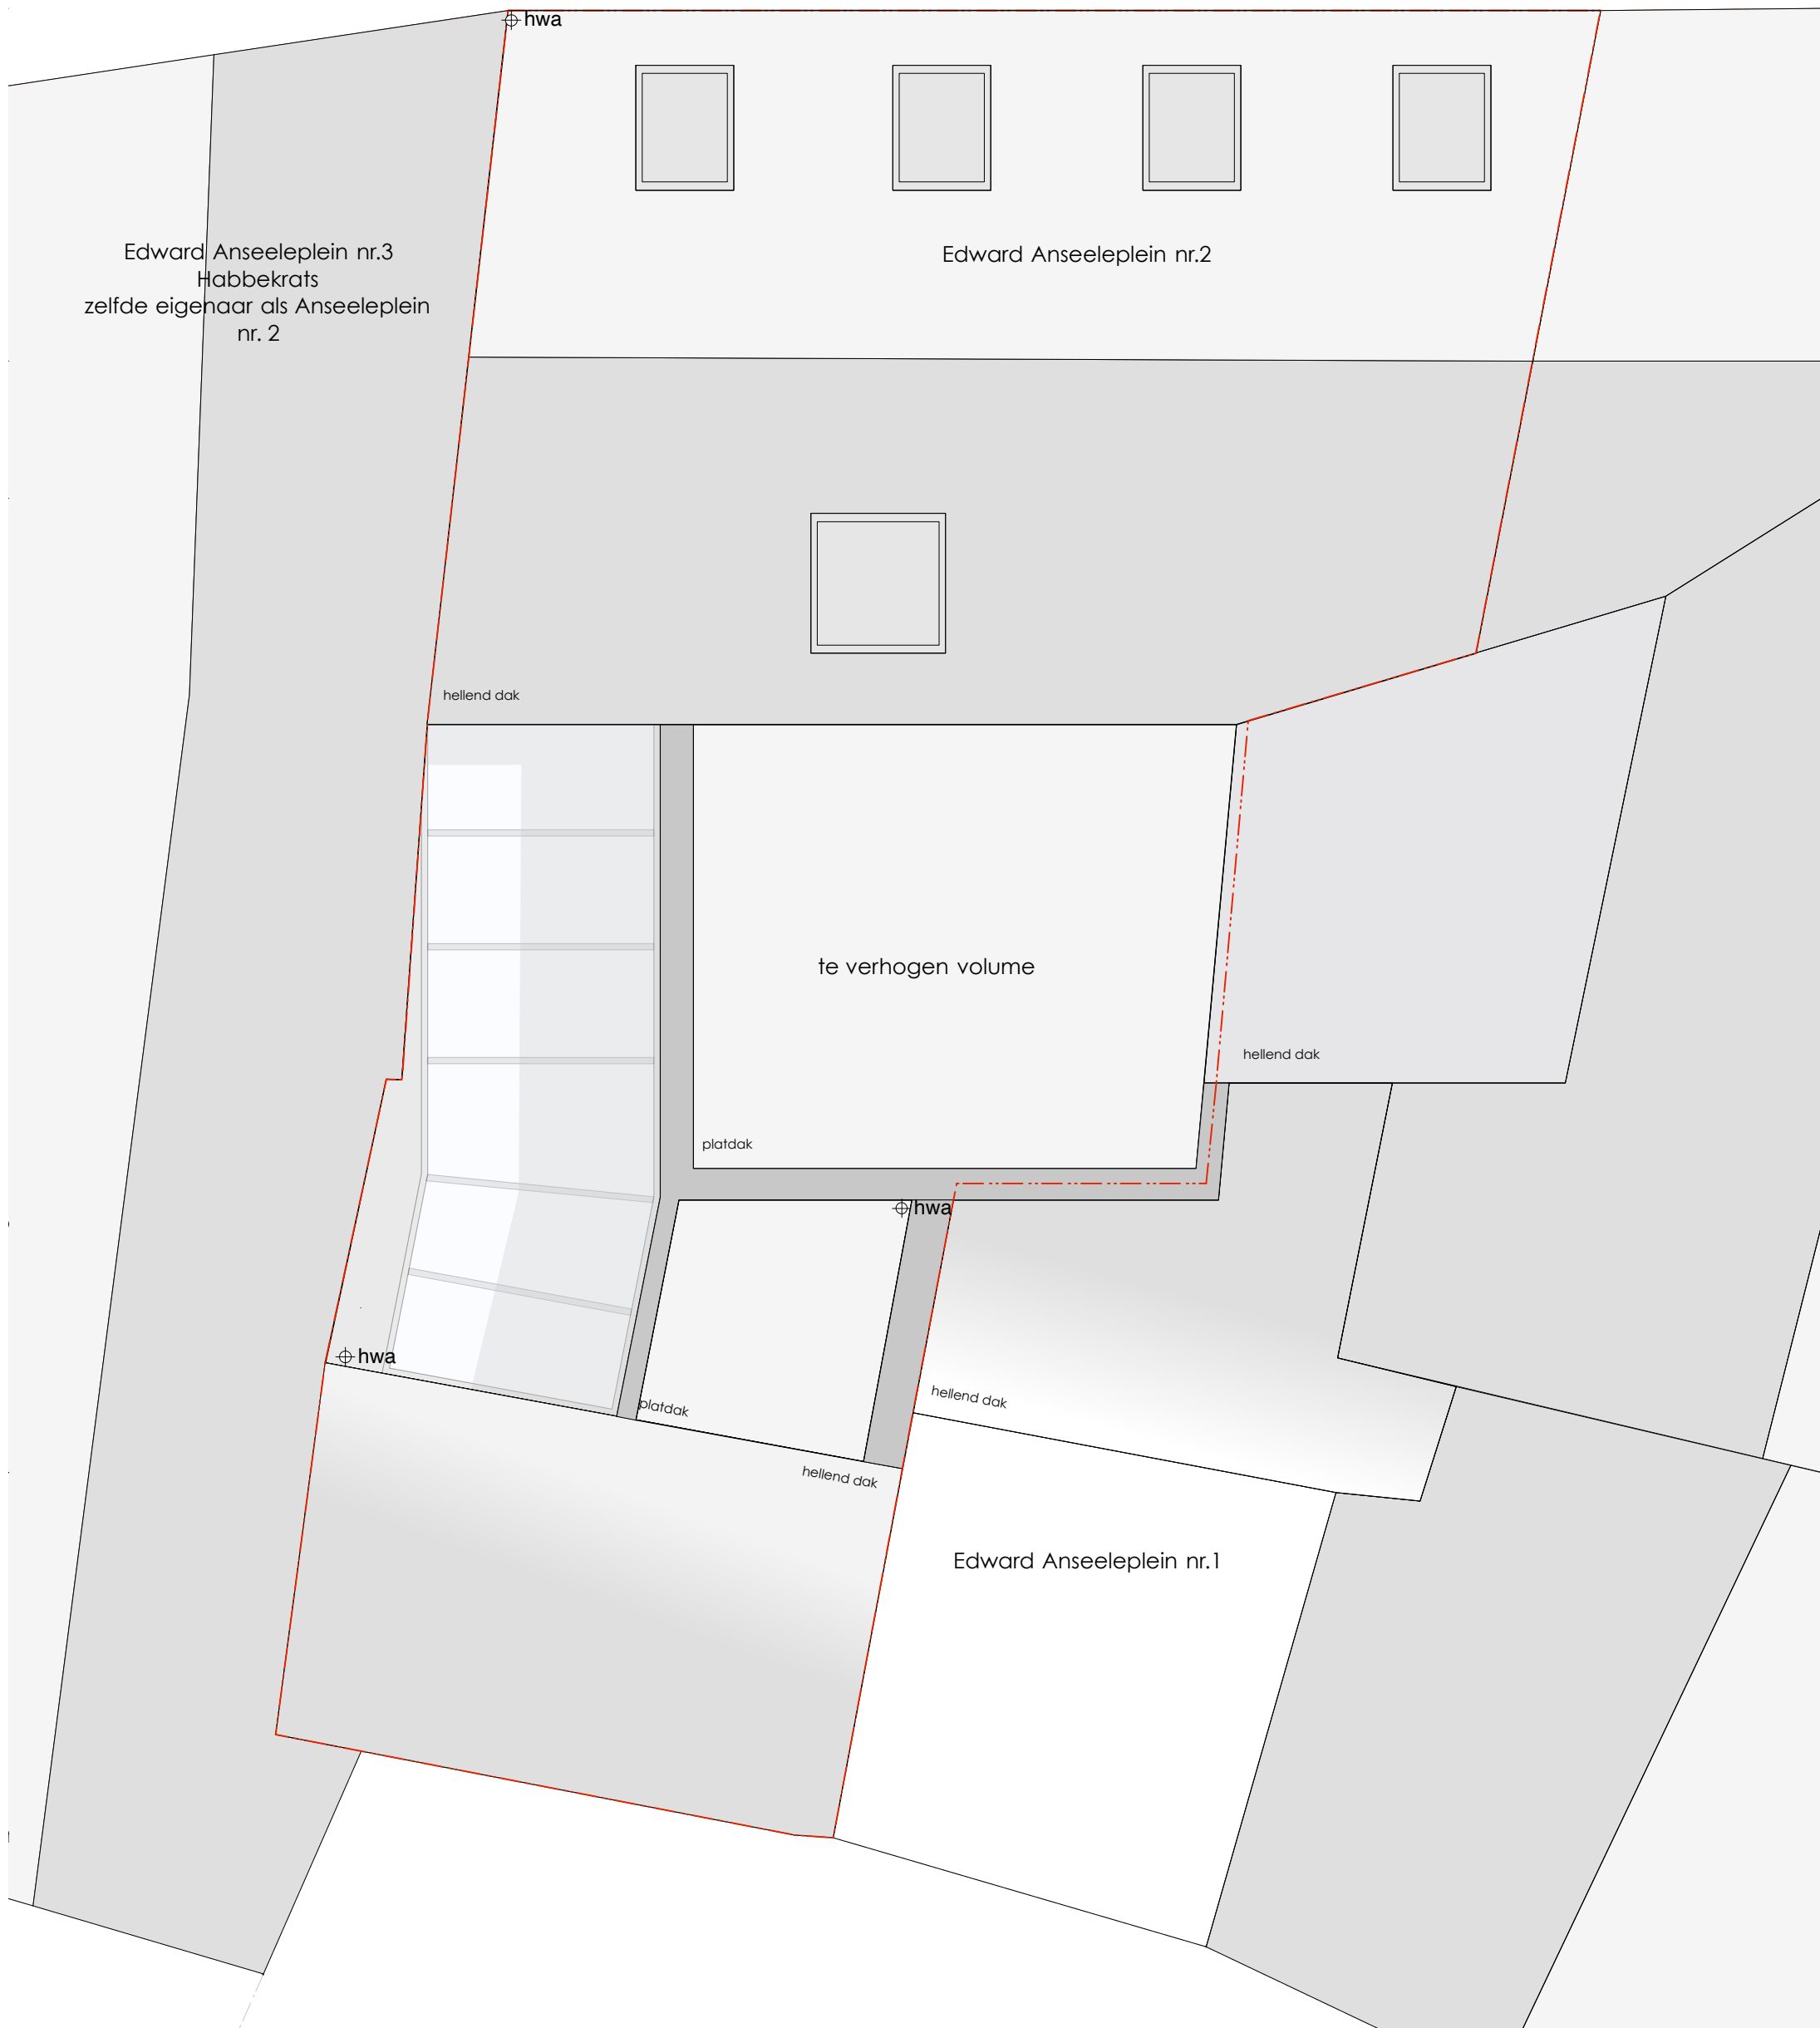

ASA
 Ateliervoor Stedelijke
 Architectuur Gent
Multi-professioneel Architectenvermoenschap BV o.v.v. BVBA
 Vijfwegdijkstraat 21b - 9000 Gent - Tel +32 (0)9 299 45 55
 info@asagent.be - www.asagent.be

ontwerp	Grand Cafe The Kid
bouwheer	VZW Habbekrats
adres	Edward Anseeleplein 2, 9000 Gent
nr. kadaster	2e afd., sectie B, nr. 417

schaal	1/50
getekend door	GuD / E.Y.
datum	21/10/2025
plannr.	Dakenplan nieuwe toestand
ref.nummer	25-451