


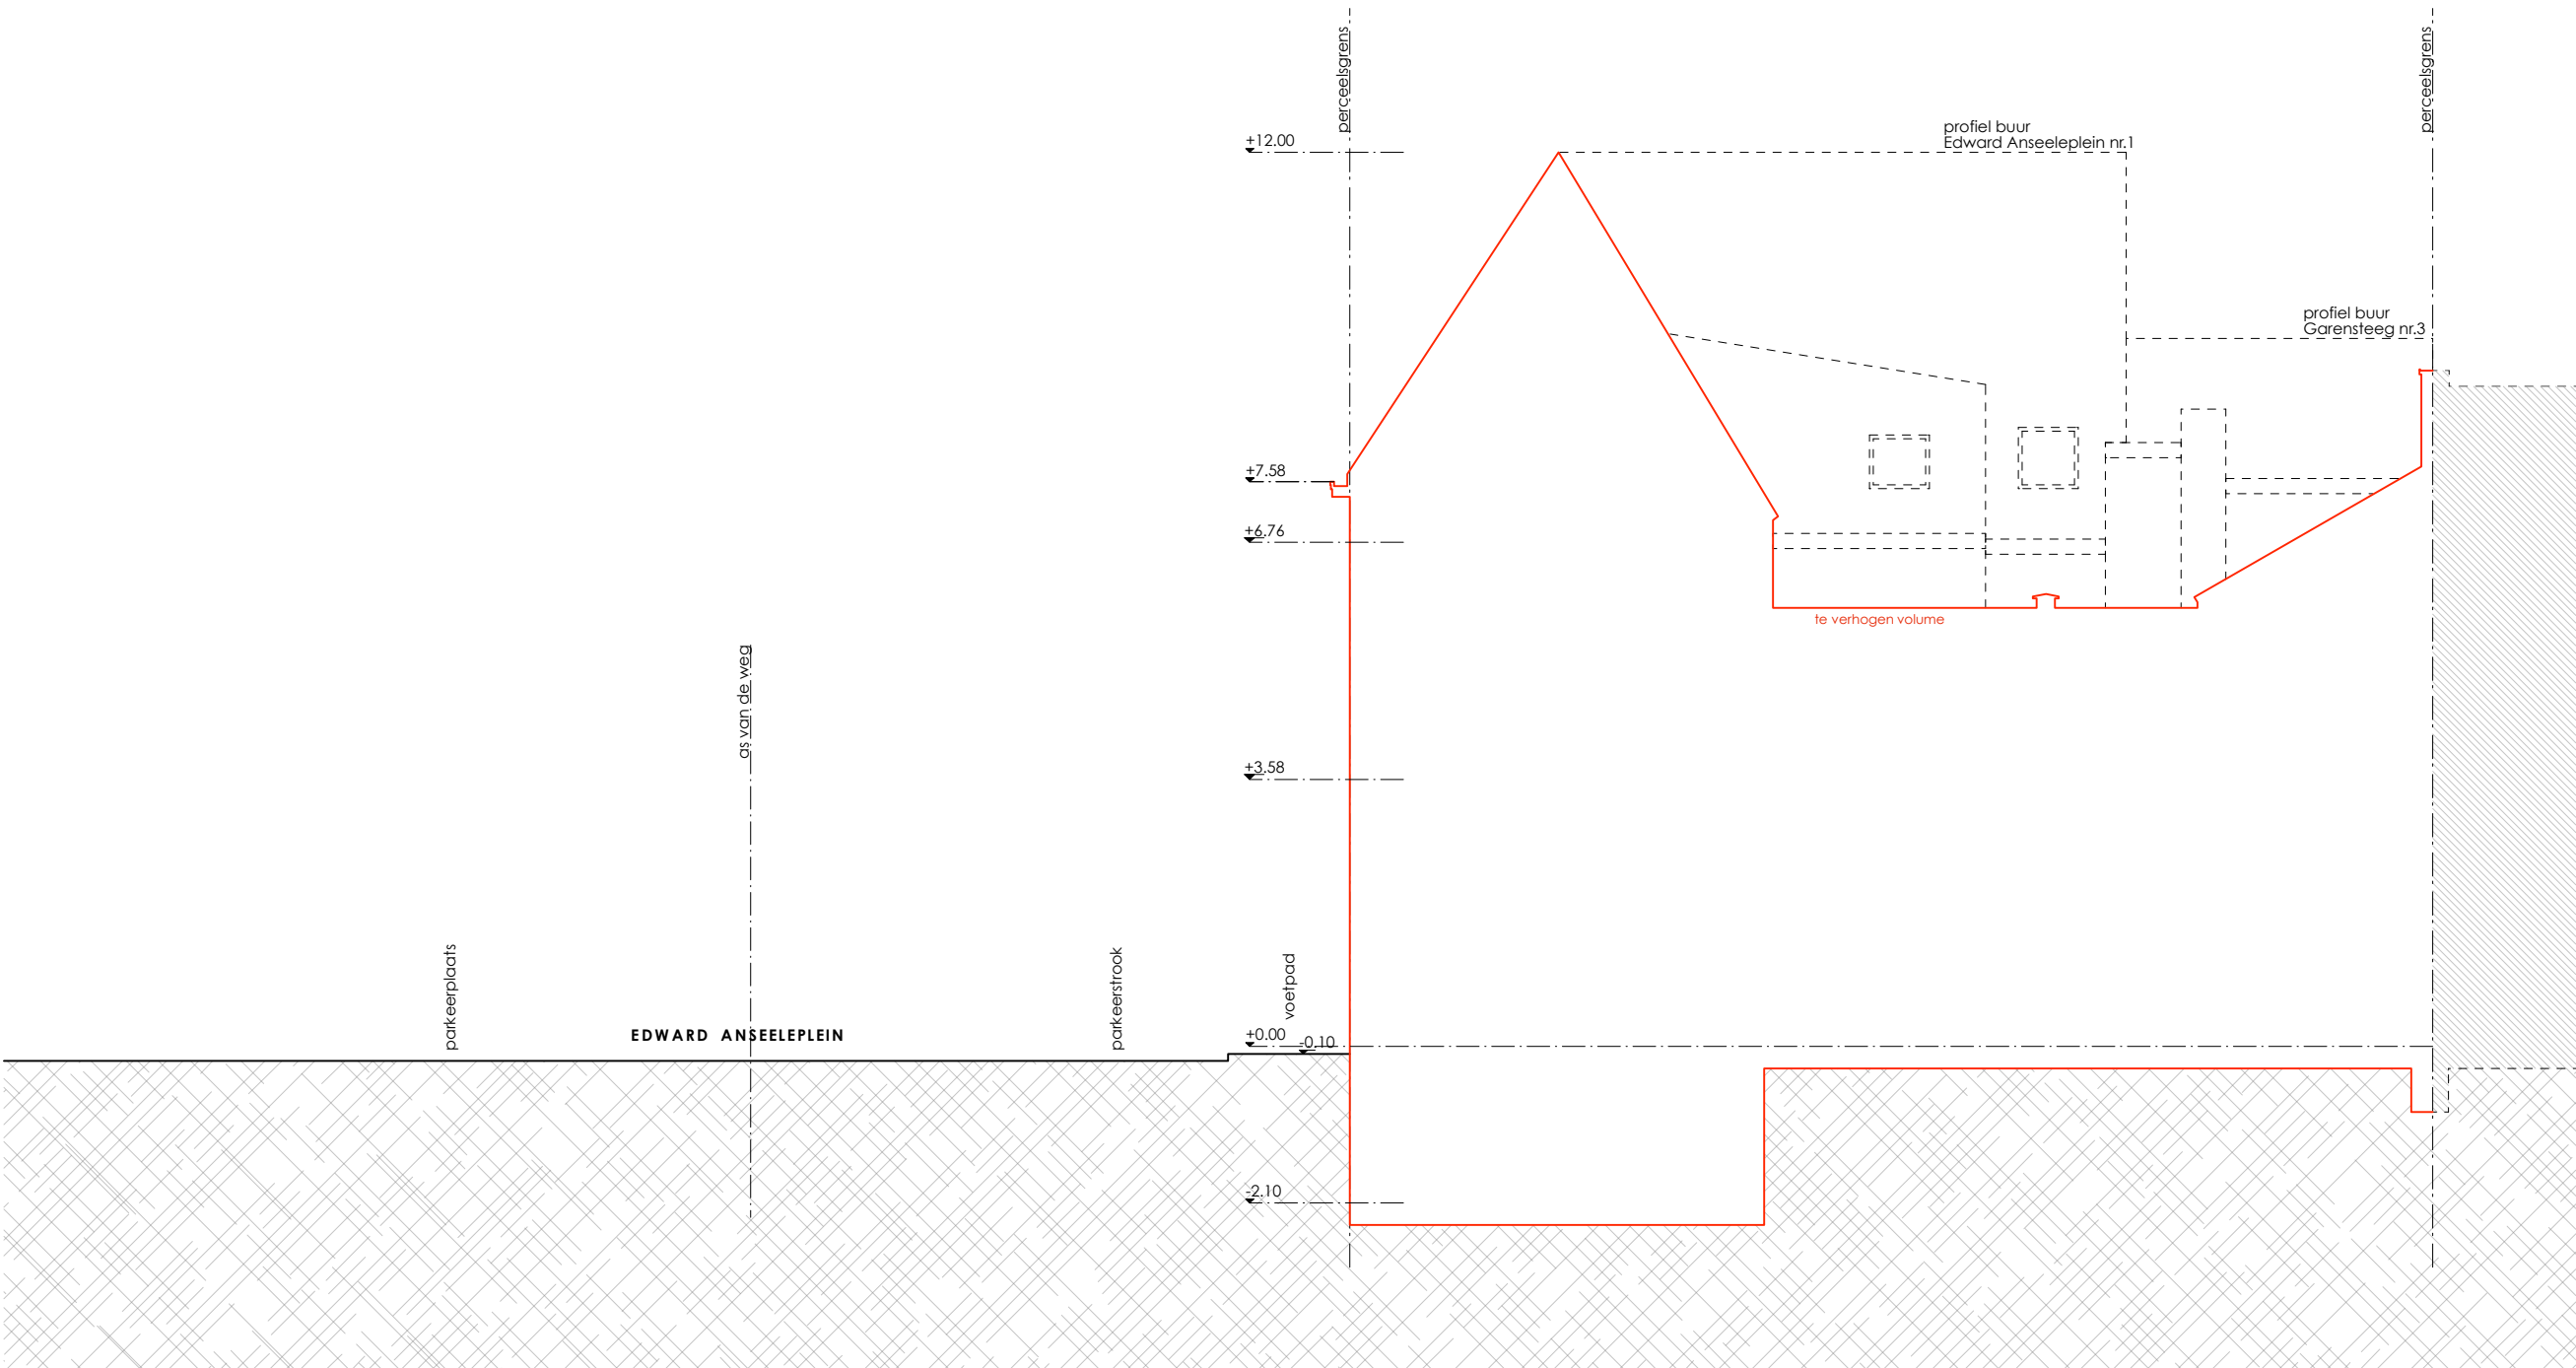

|   |              |                                  |               |                                         |
|---|--------------|----------------------------------|---------------|-----------------------------------------|
| <div>ASA</div> <div>Atelier voor Stedelijke Architectuur Gent</div> <div>Multi-professioneel Architectenvennootschap BV o.v.v. BVBA<br/>Vijfwegdalenstraat 21b - 9000 Gent - Tel +32 (0)9 269 45 55<br/>info@asagent.be - www.asagent.be</div> | ontwerp      | Grand Cafe The Kid               | <div></div>   |                                         |
|   | bouwheer     | VZW Habbekrats                   | schaal        | 1/100                                   |
|   | adres        | Edward Anseeleplein 2, 9000 Gent | getekend door | GuD / E.Y.                              |
|   | nr. kadaster | 2e afd., sectie B, nr. 417       | datum         | 20/11/2025                              |
|   |              |                                  | plannr.       | terreinprofiel T1<br>bestaande toestand |
|   |              |                                  | ref.nummer    | 25-451                                  |