

Materialen

- 12

Gevel: buitenpleister
oranje-beige kleur
- 13

Gevel: buitenpleister
blauw
- 15

Gevel: buitenpleister
lichtbeige
- 16

Gevel: blauwe hardsteen
imitatie
- 17

Gevel: plintzone hersteld/
gereconstrueerd
natuursteen
- 21

Dakbedekking: epdm
- 22

Dakbedekking: dakpannen
donkerbruin
- 30

Goten: zink
- 31

Rw-afvoeren: zink
- 40

Dorpels: natuursteen
- 41


Dorpels: aluminium
- 50

Buitenschrijnwerk: hout
donkerbruin
- 51

Buitenschrijnwerk: hout
witgeschilderd
- 60

Glas: klaar glas
- 63

Glas: brandwerend glas

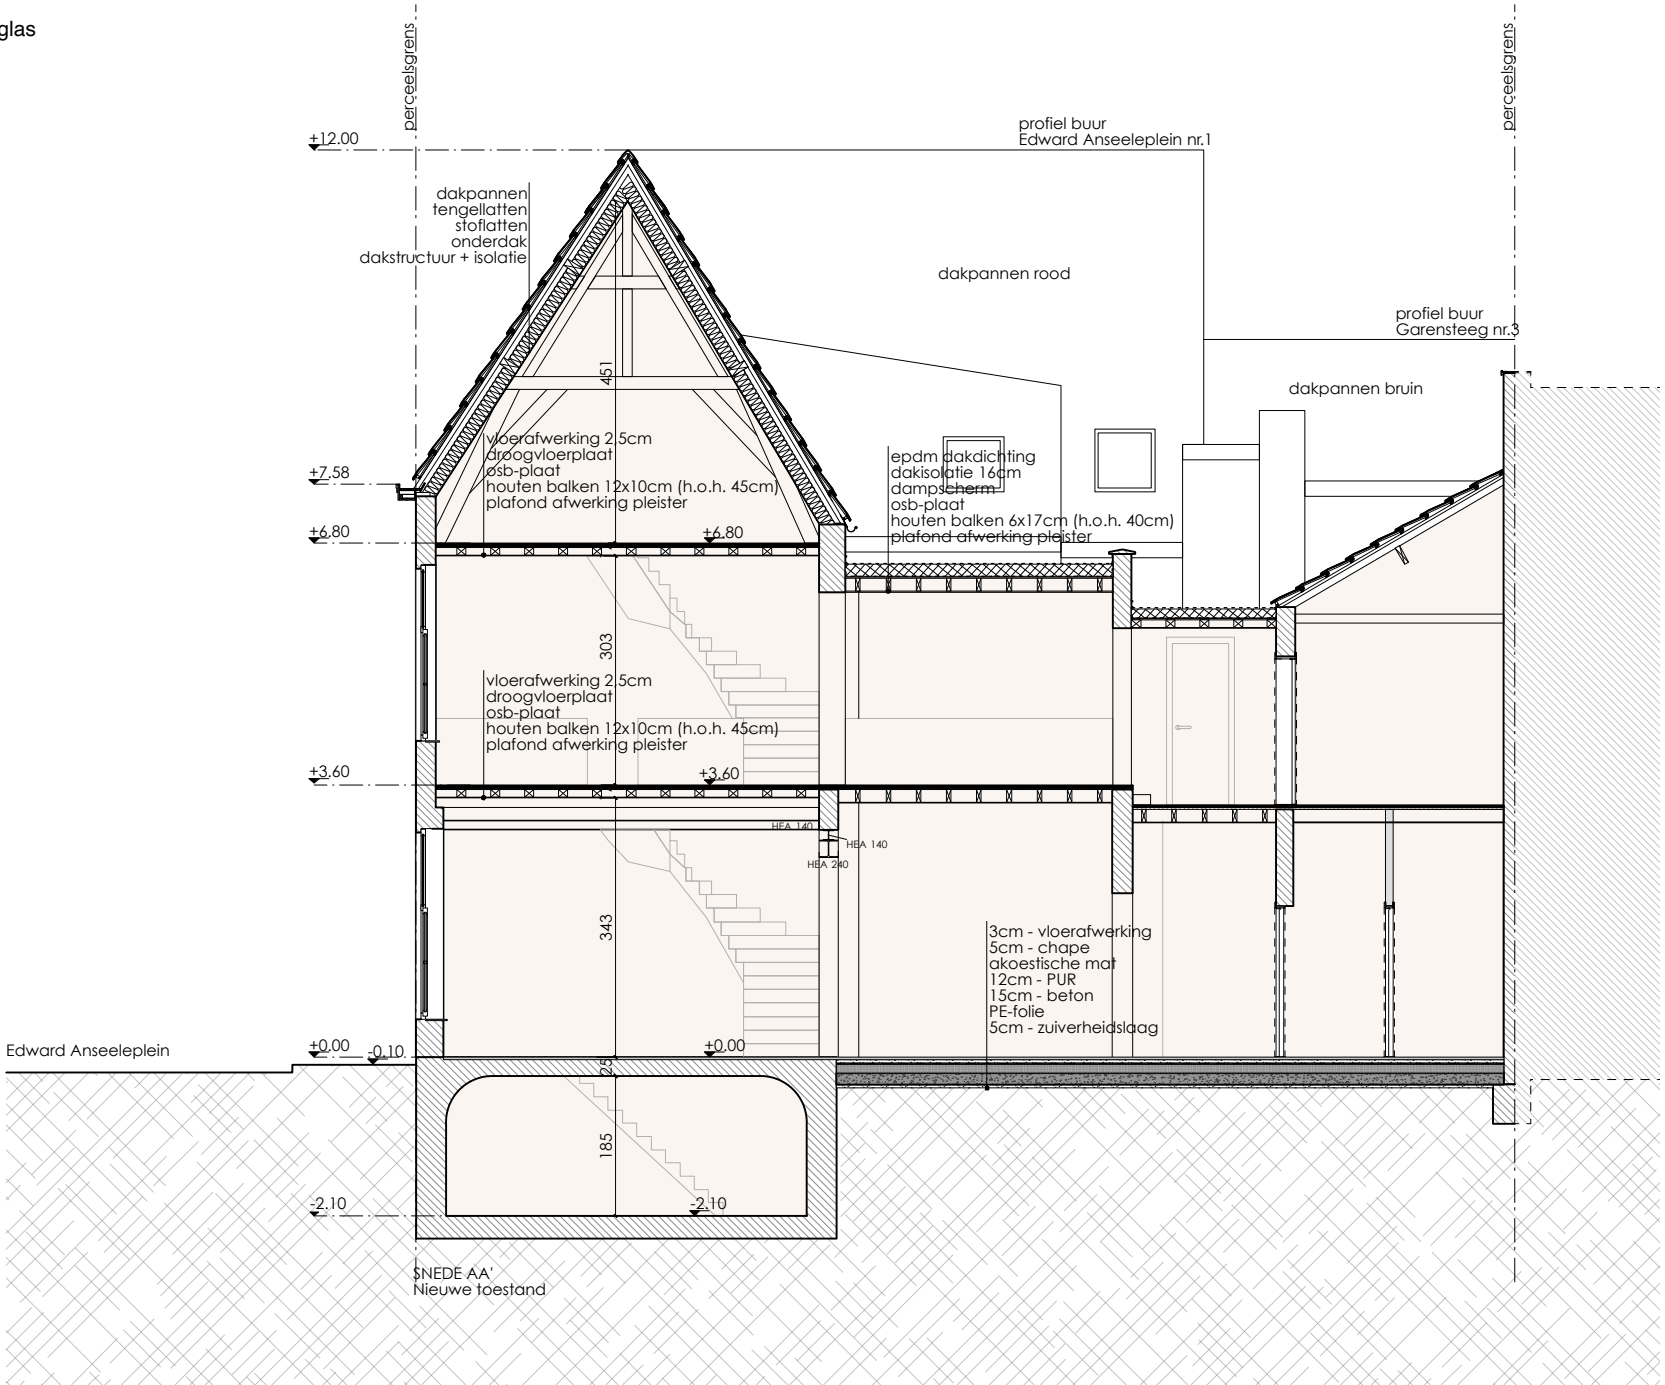

ASA Atelier voor Stedelijke Architectuur Gent Multi-professioneel Architectenvennootschap BV o.v.v. BVBA Vijfwegkalestraat 21b - 9000 Gent - Tel +32 (0)9 269 45 55 info@asagent.be - www.asagent.be	ontwerp	Grand Cafe The Kid		
	bouwheer	VZW Habbekrats	schaal	1/100
	adres	Edward Anseeleplein 2, 9000 Gent	getekend door	GuD / E.Y.
	nr. kadaster	2e afd., sectie B, nr. 417	datum	21/10/2025
			plannr.	Snede AA' Nieuwe toestand
			ref.nummer	25-451