


vorgevel schaal 1/50

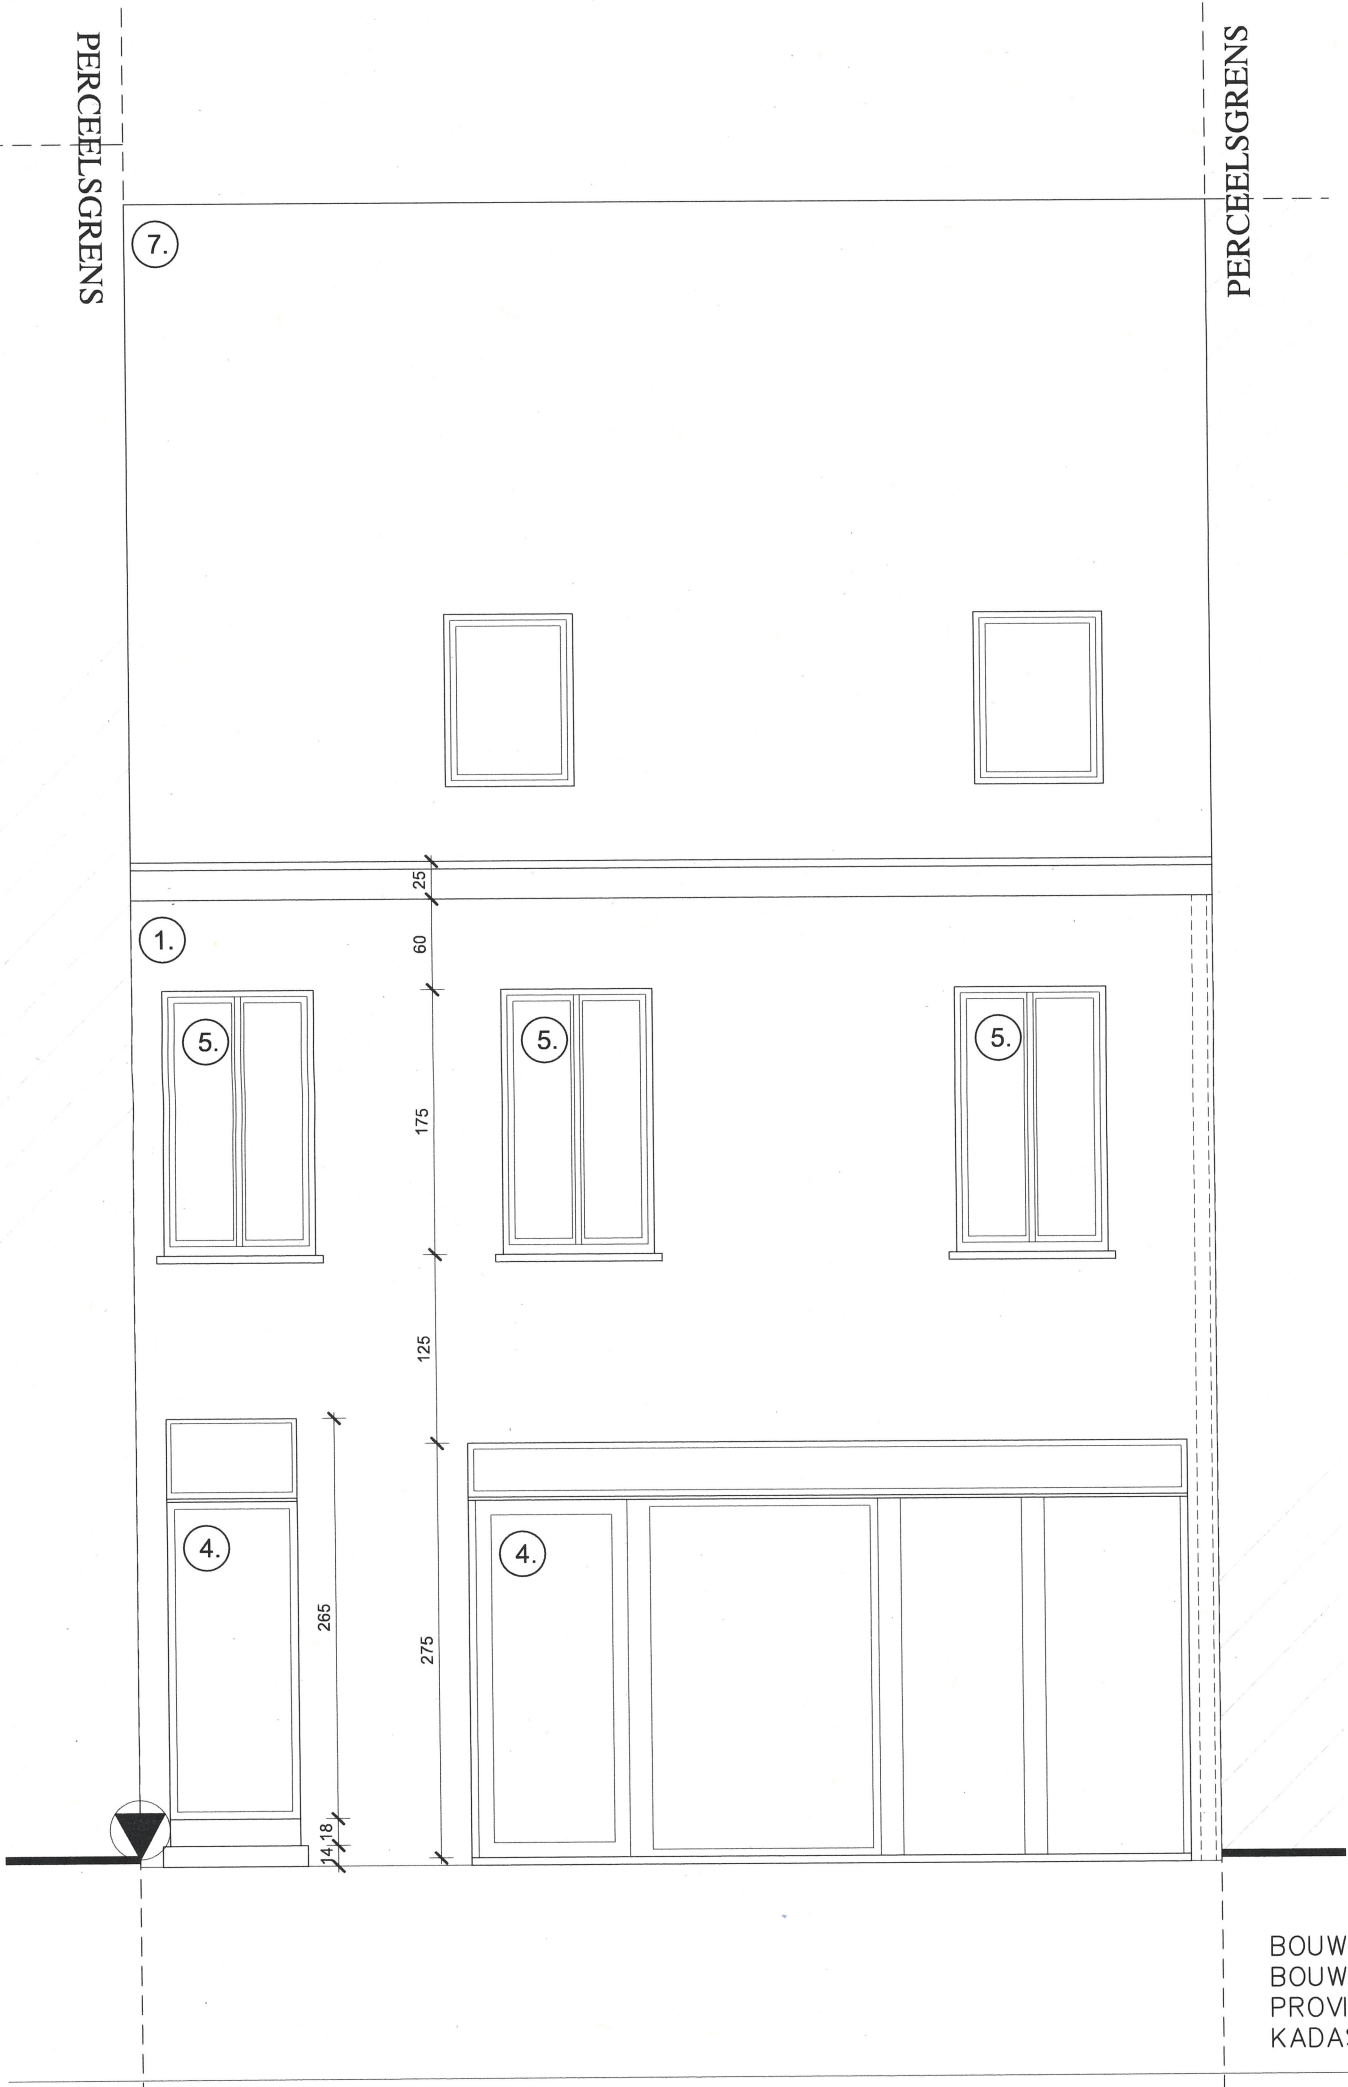

vergunde = bestaande = **nieuwe** bestaand