


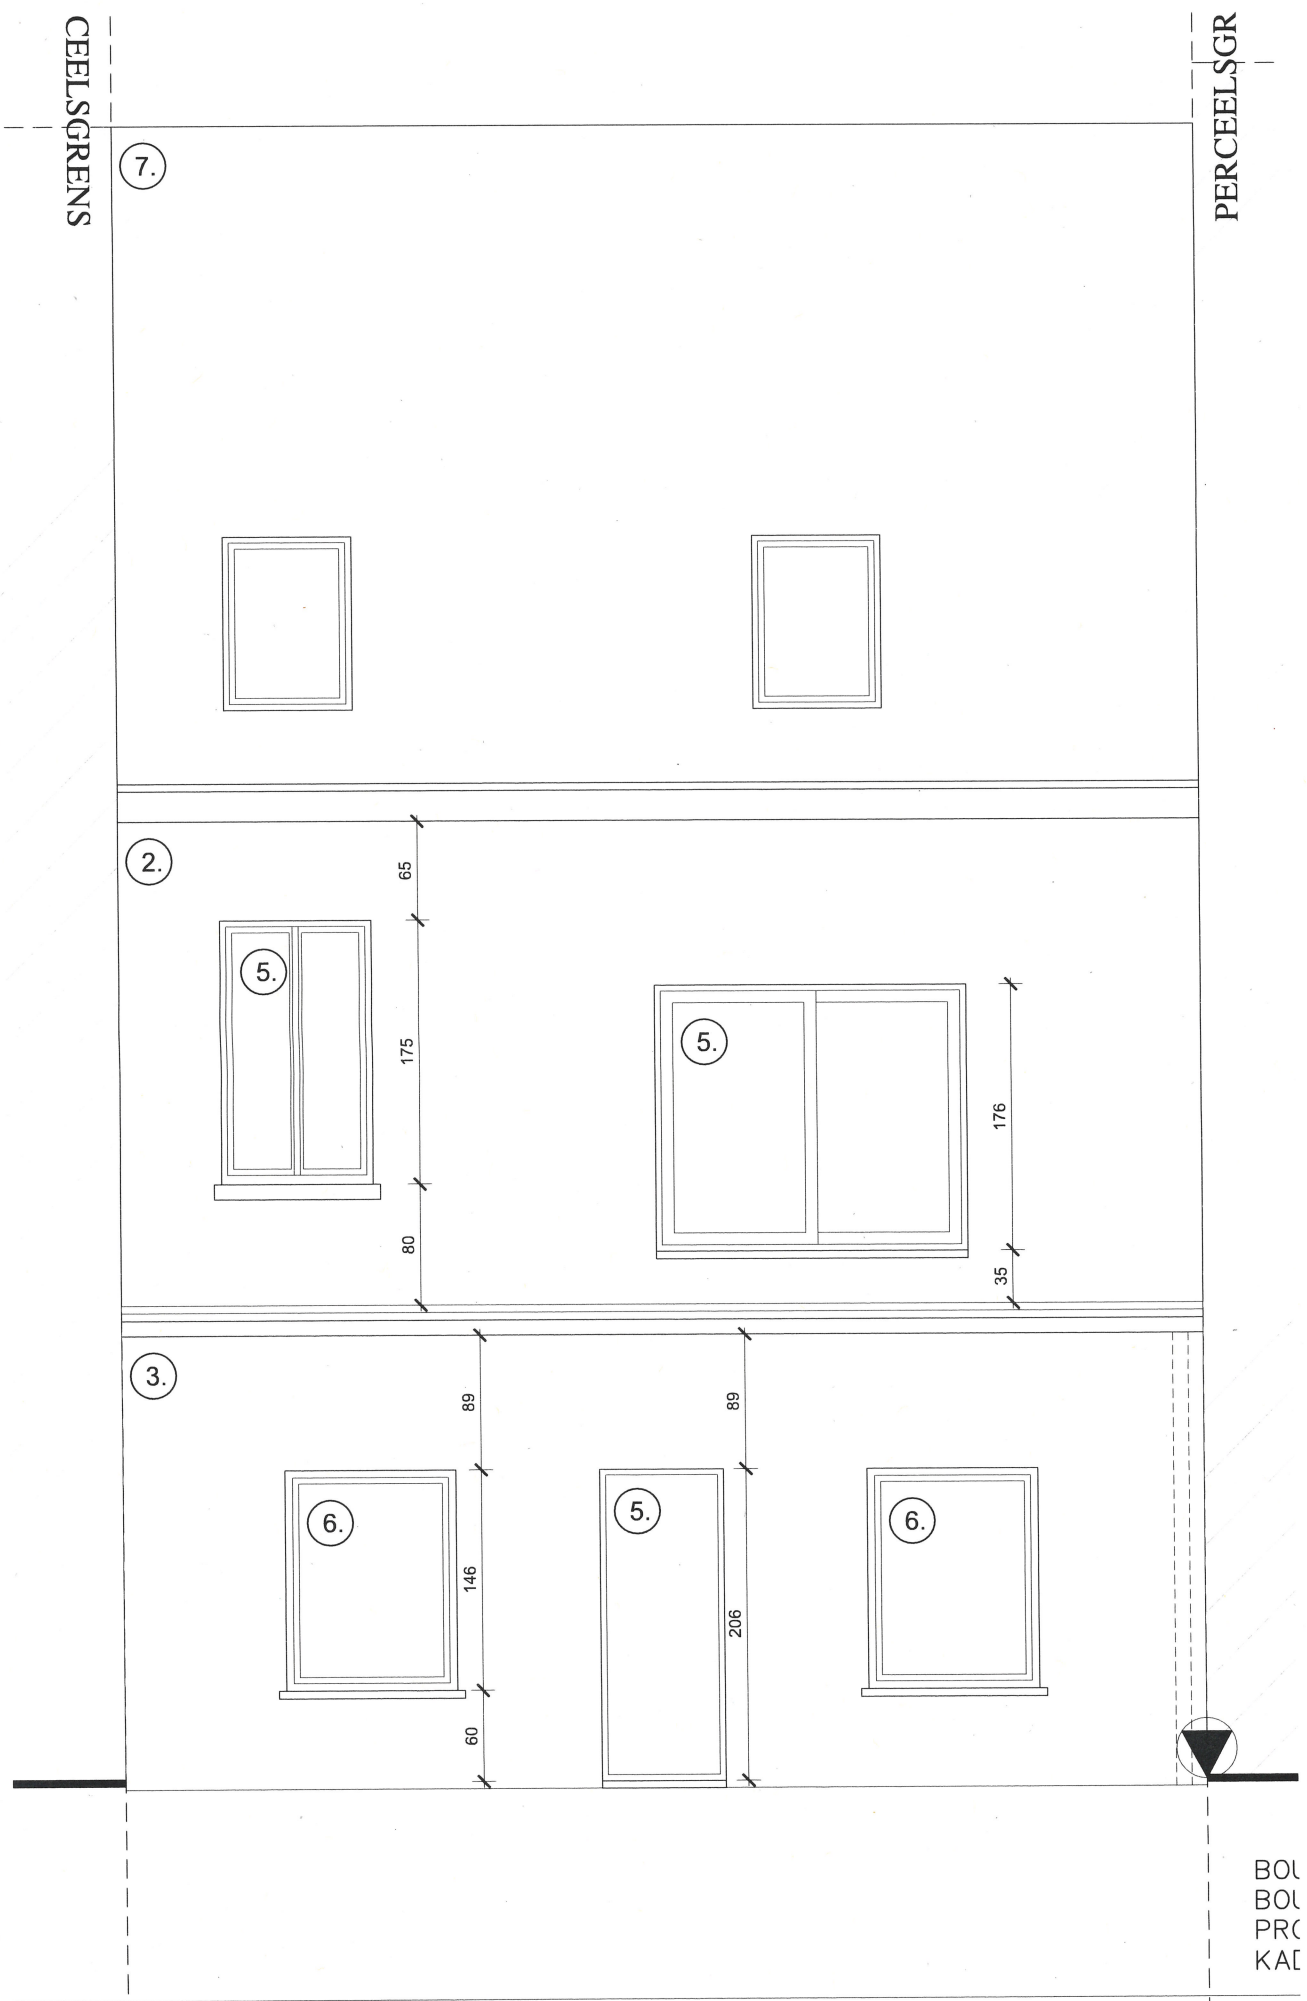

achtergevel schaal 1/50
 vergoed = **bestaande** = nieuwe toestand