


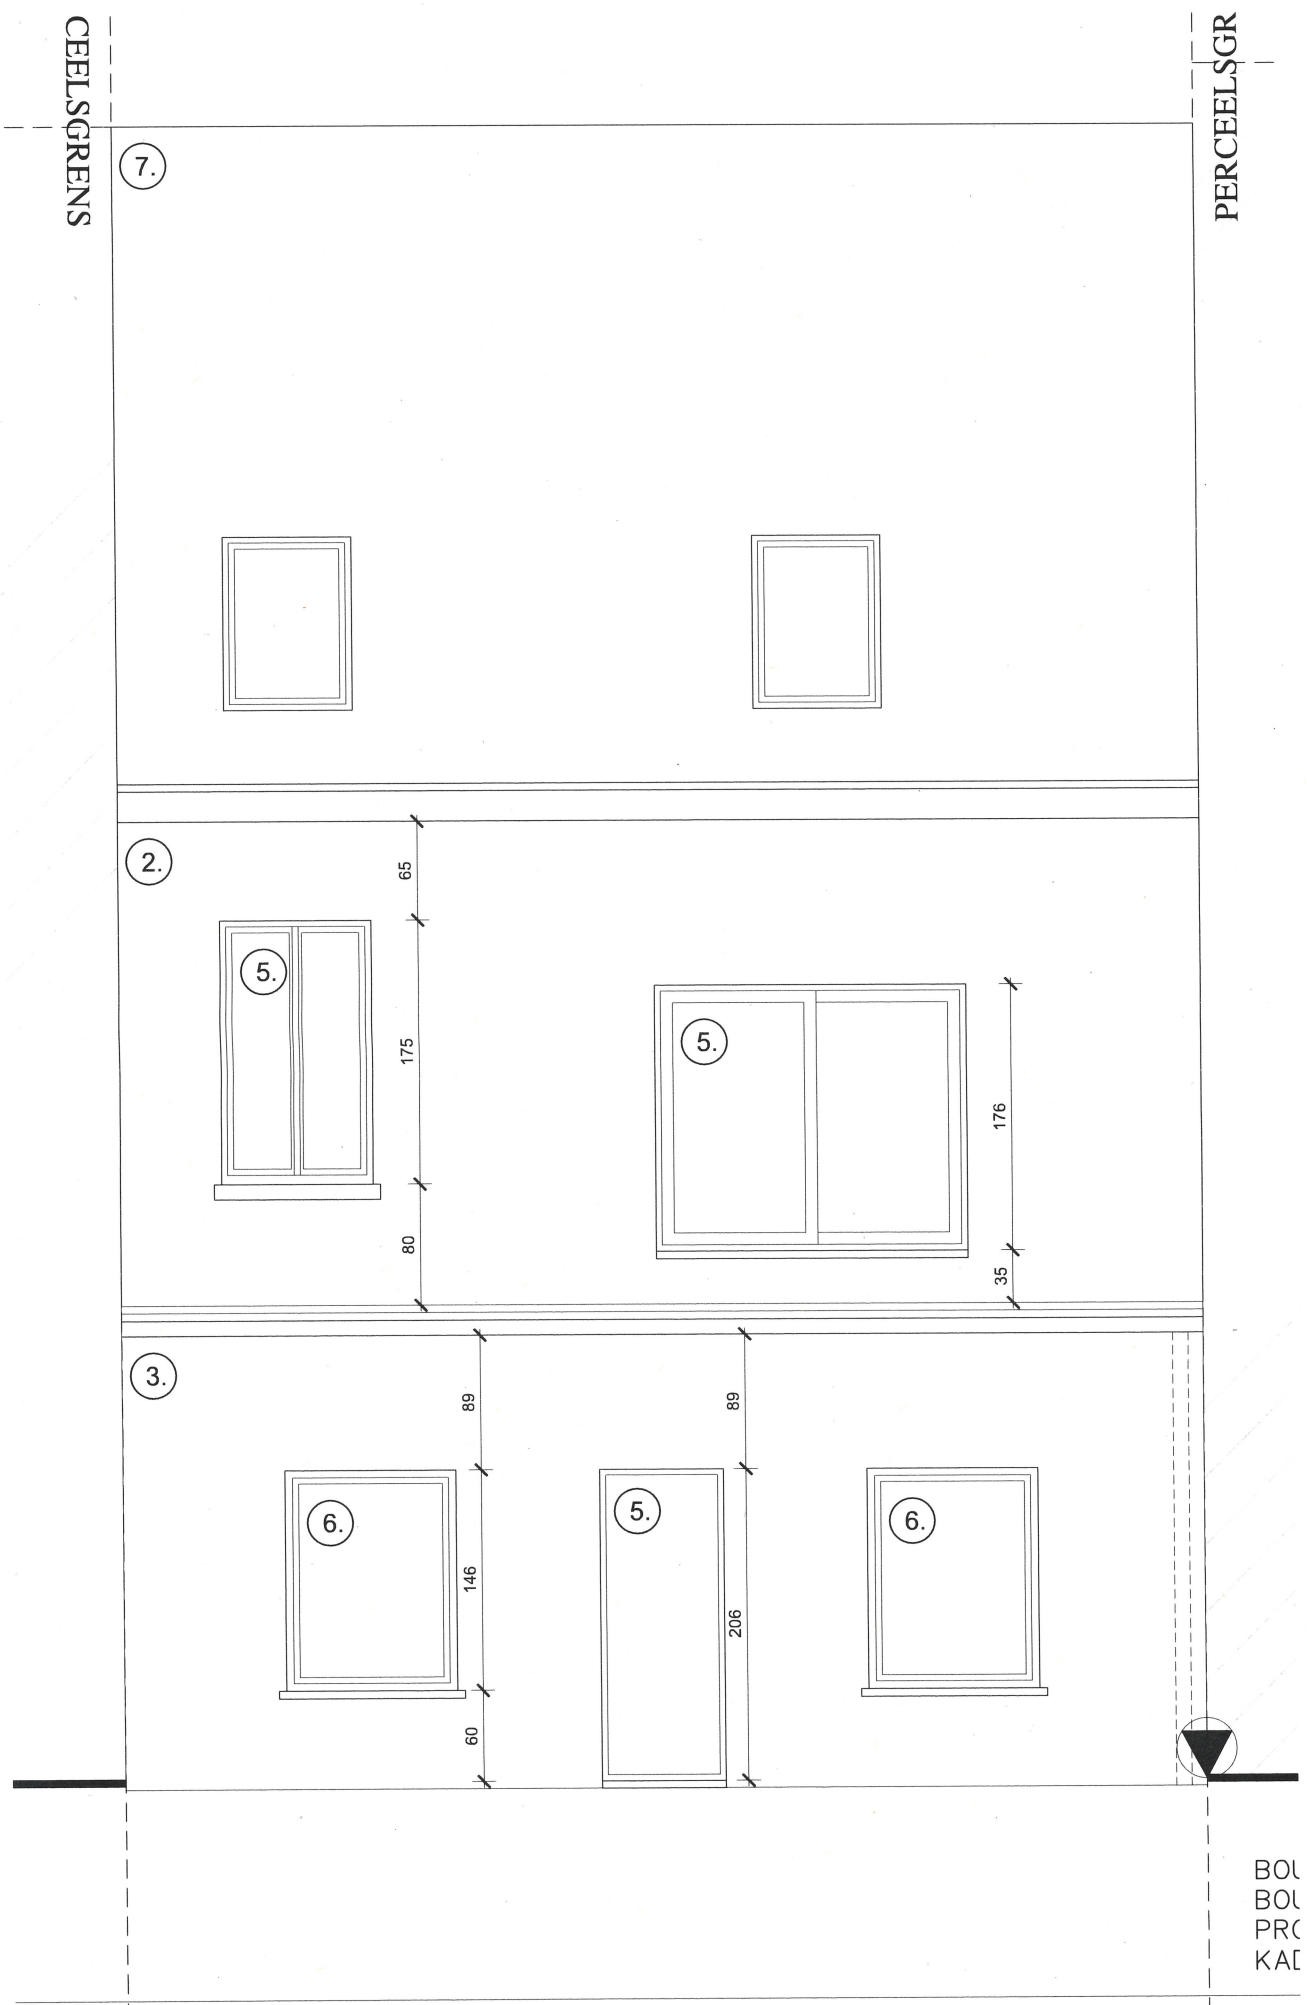

achtergevel schaal 1/50
vergroot = bestaande = **nieuwe** toestand