


voorgevel schaal 1/50

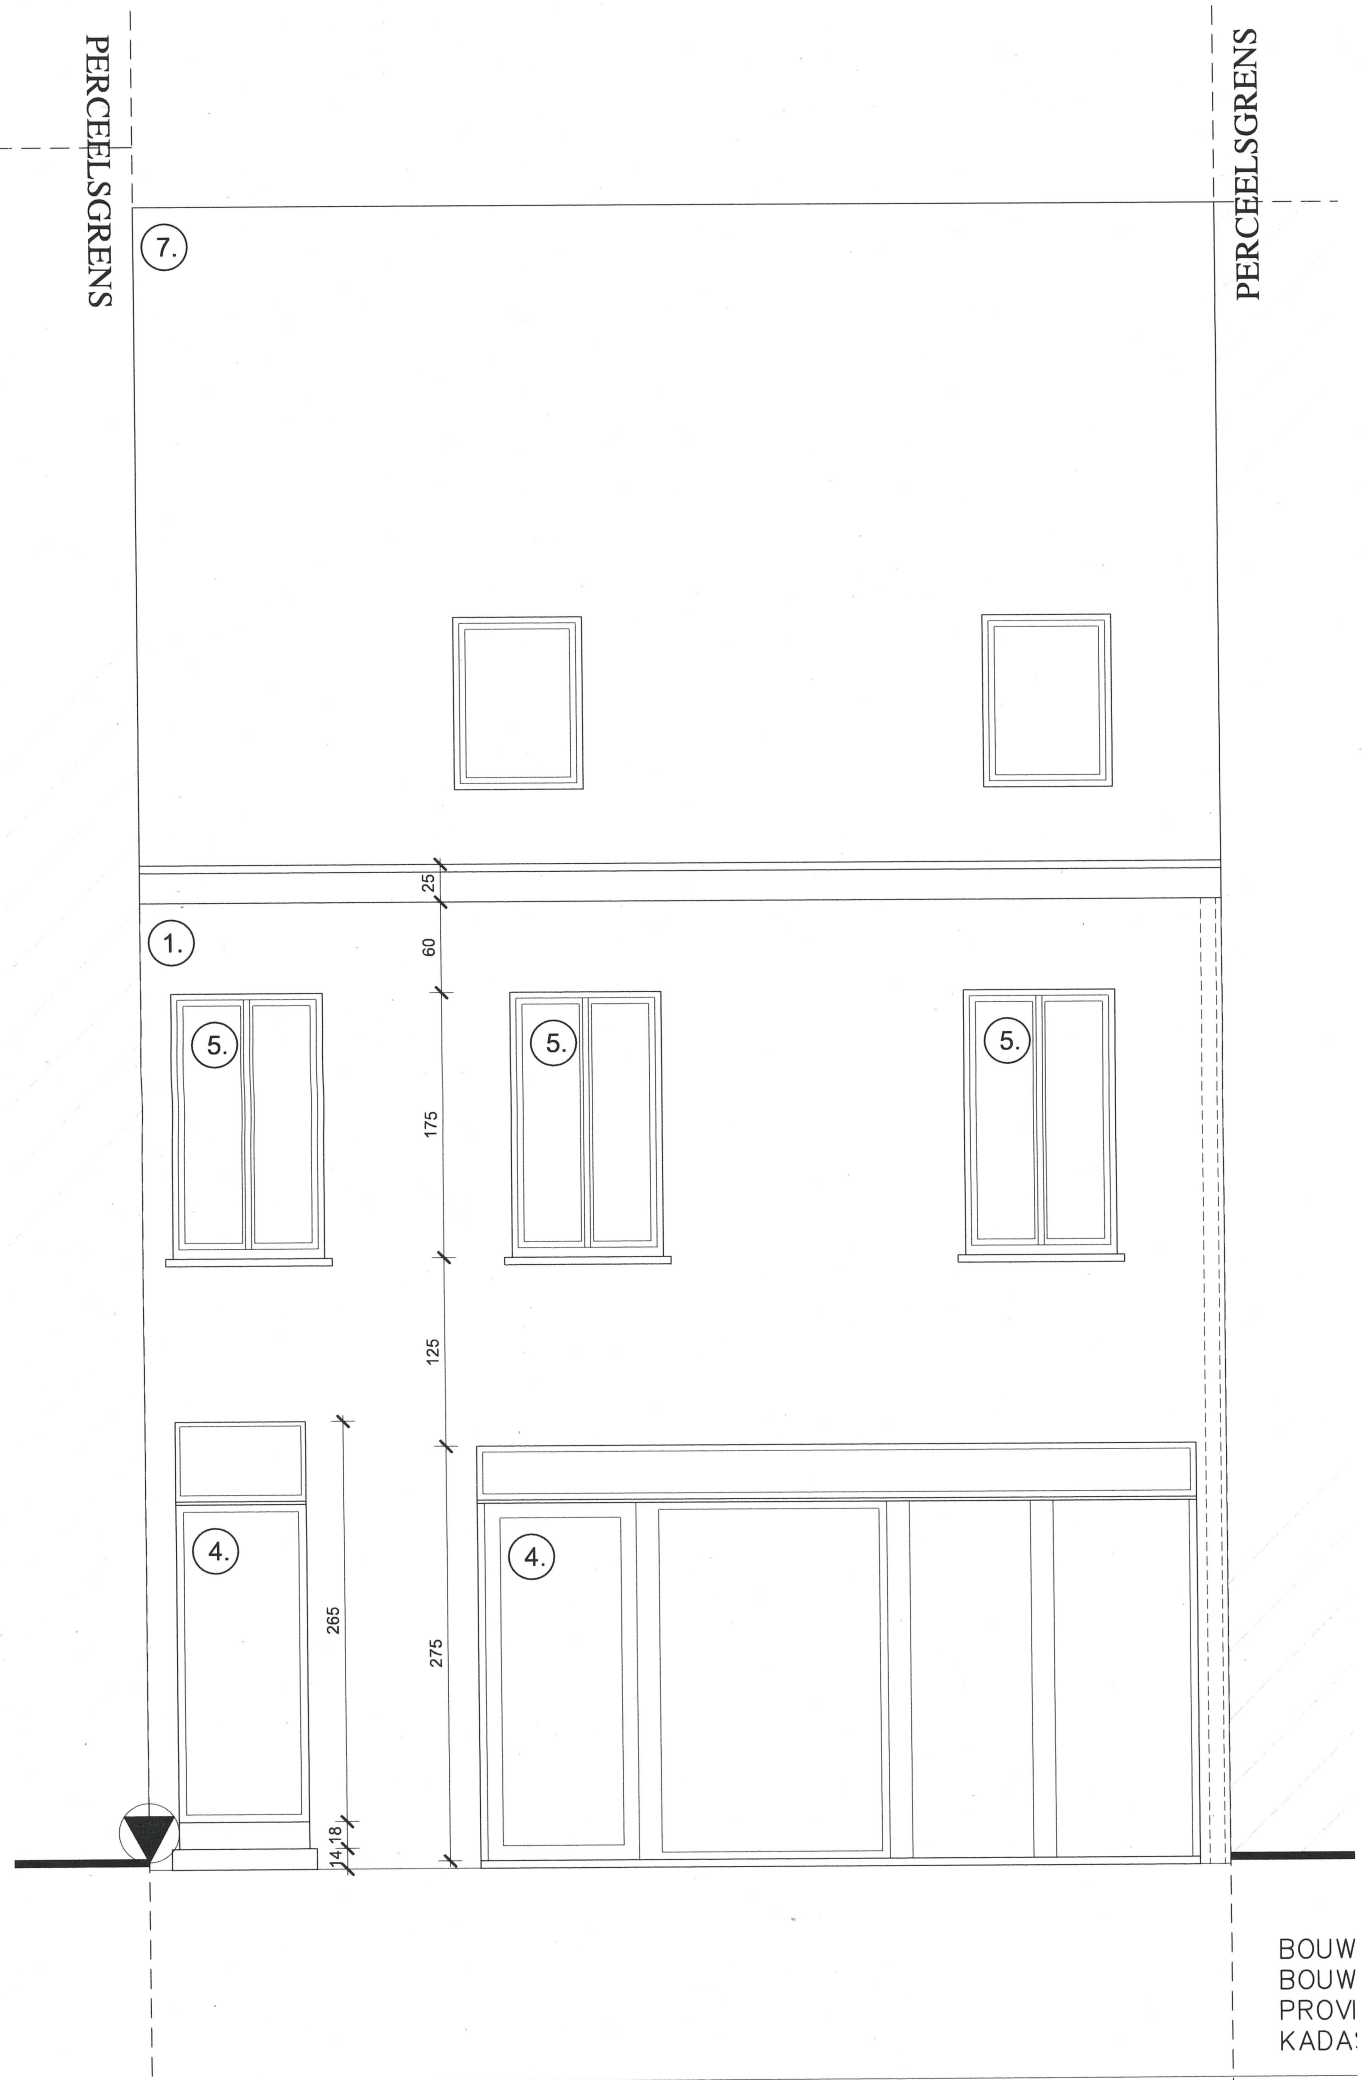

vergunde = bestaande = nieuwe bestaand