


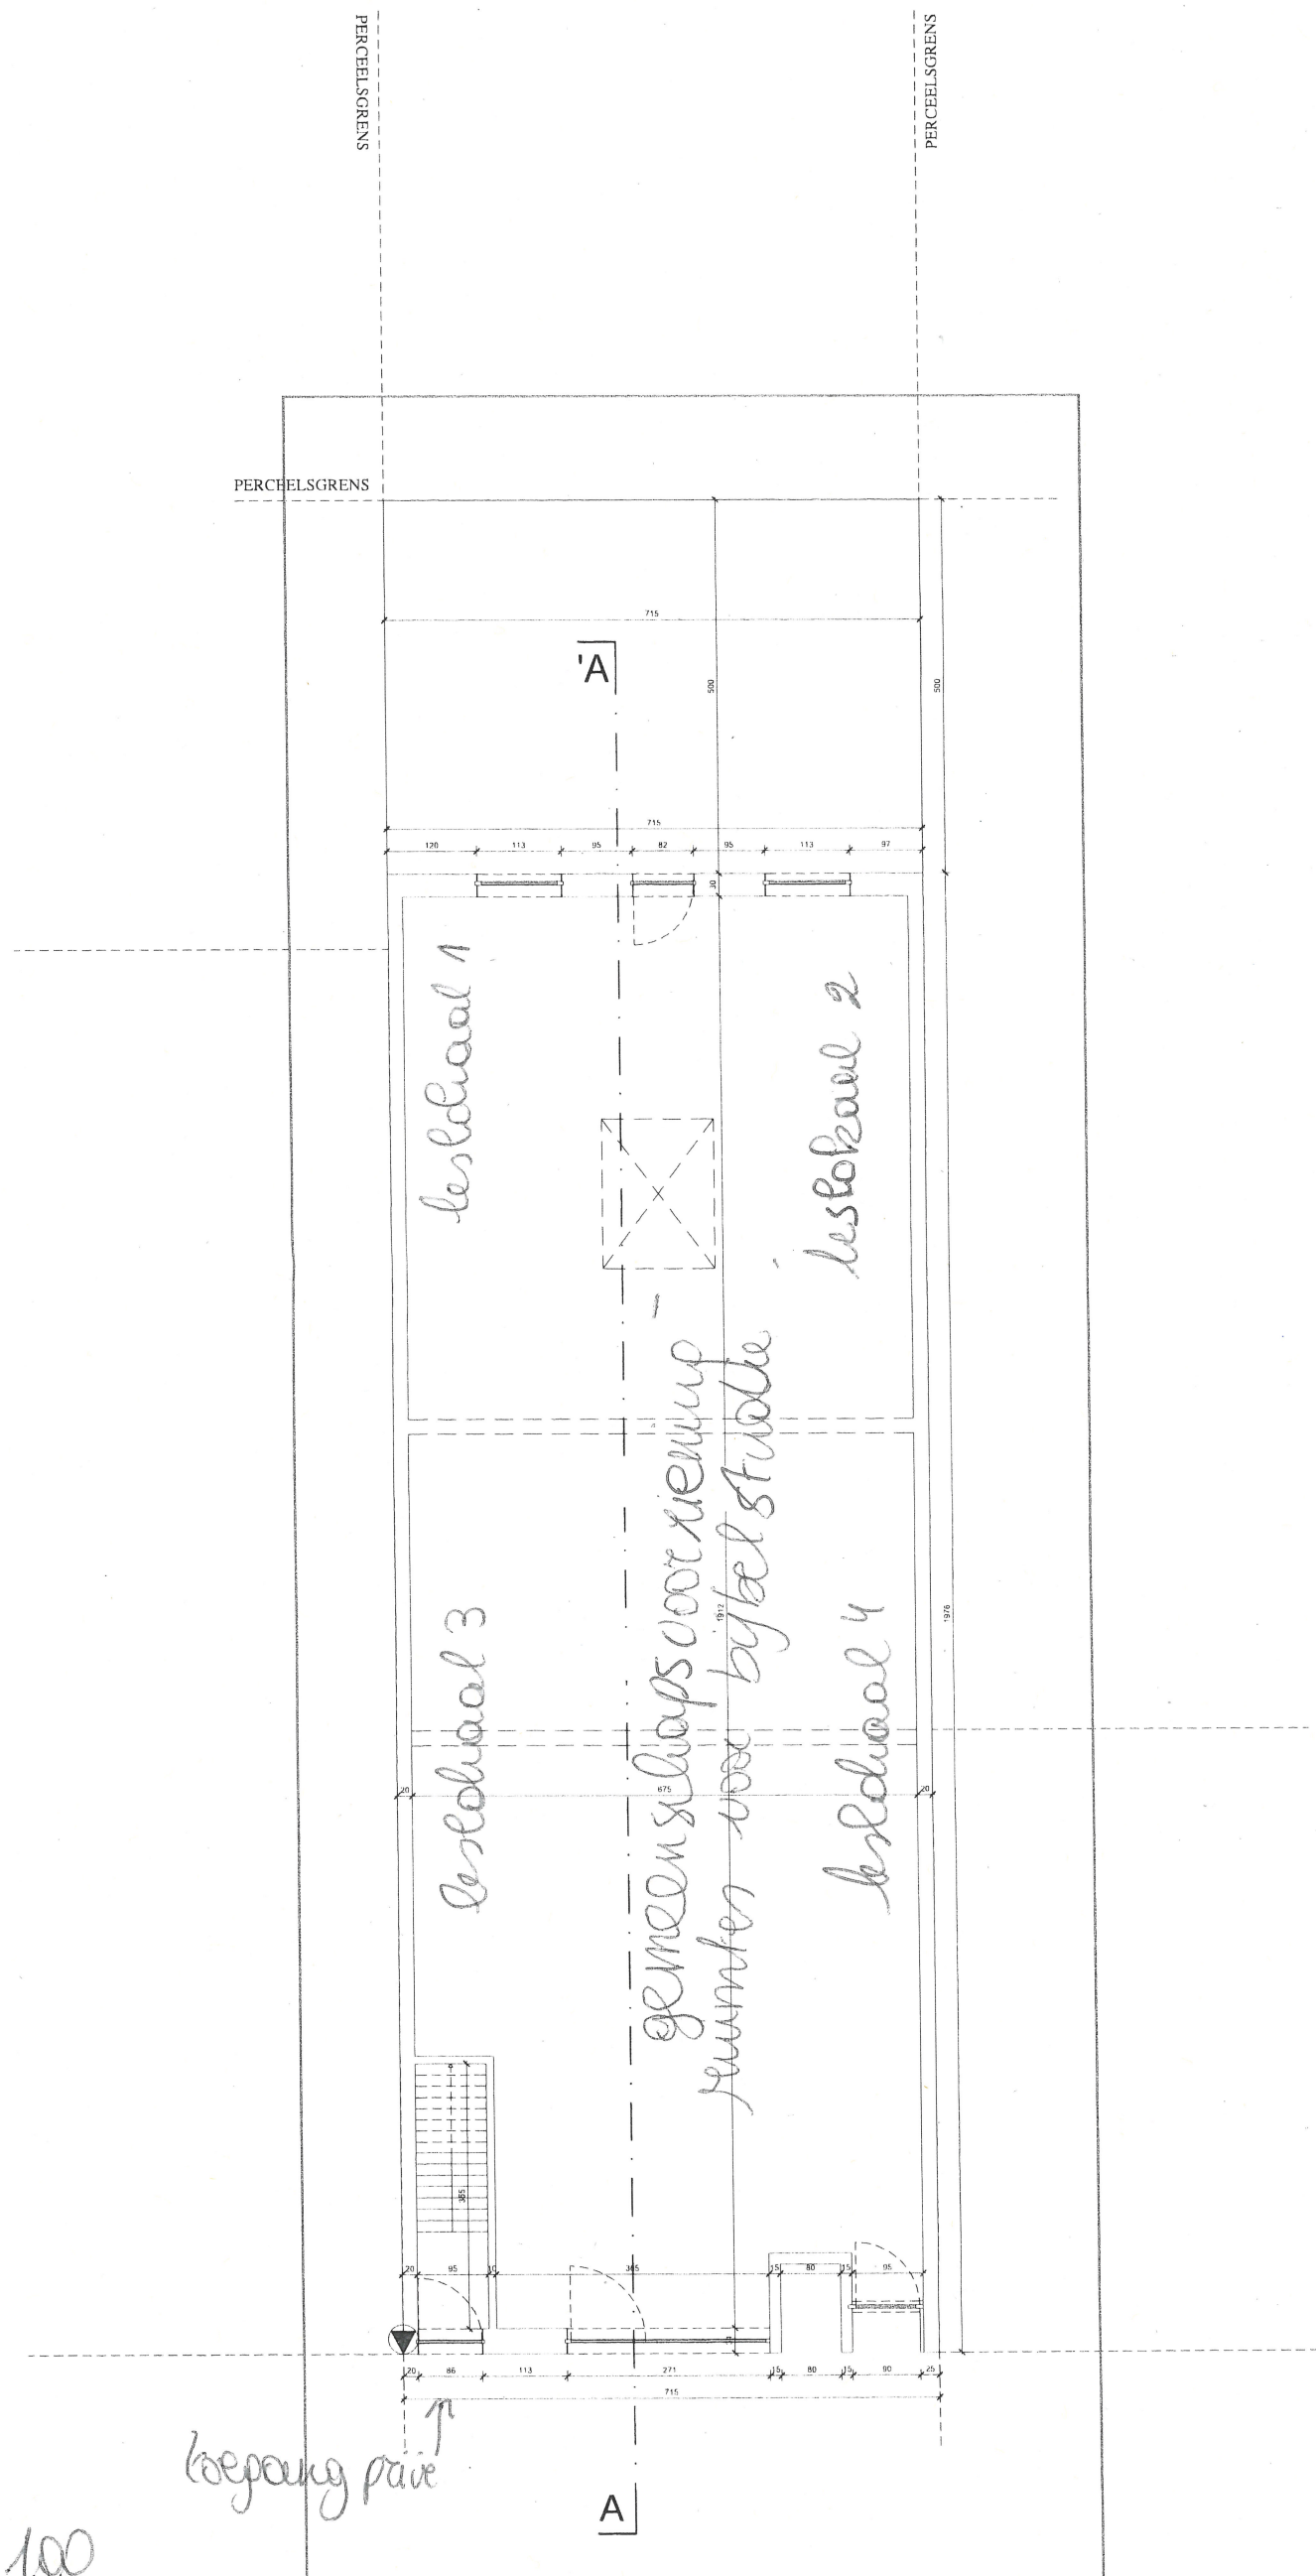

schaal 1/100

grondplan

schaal

bestaande toestand