


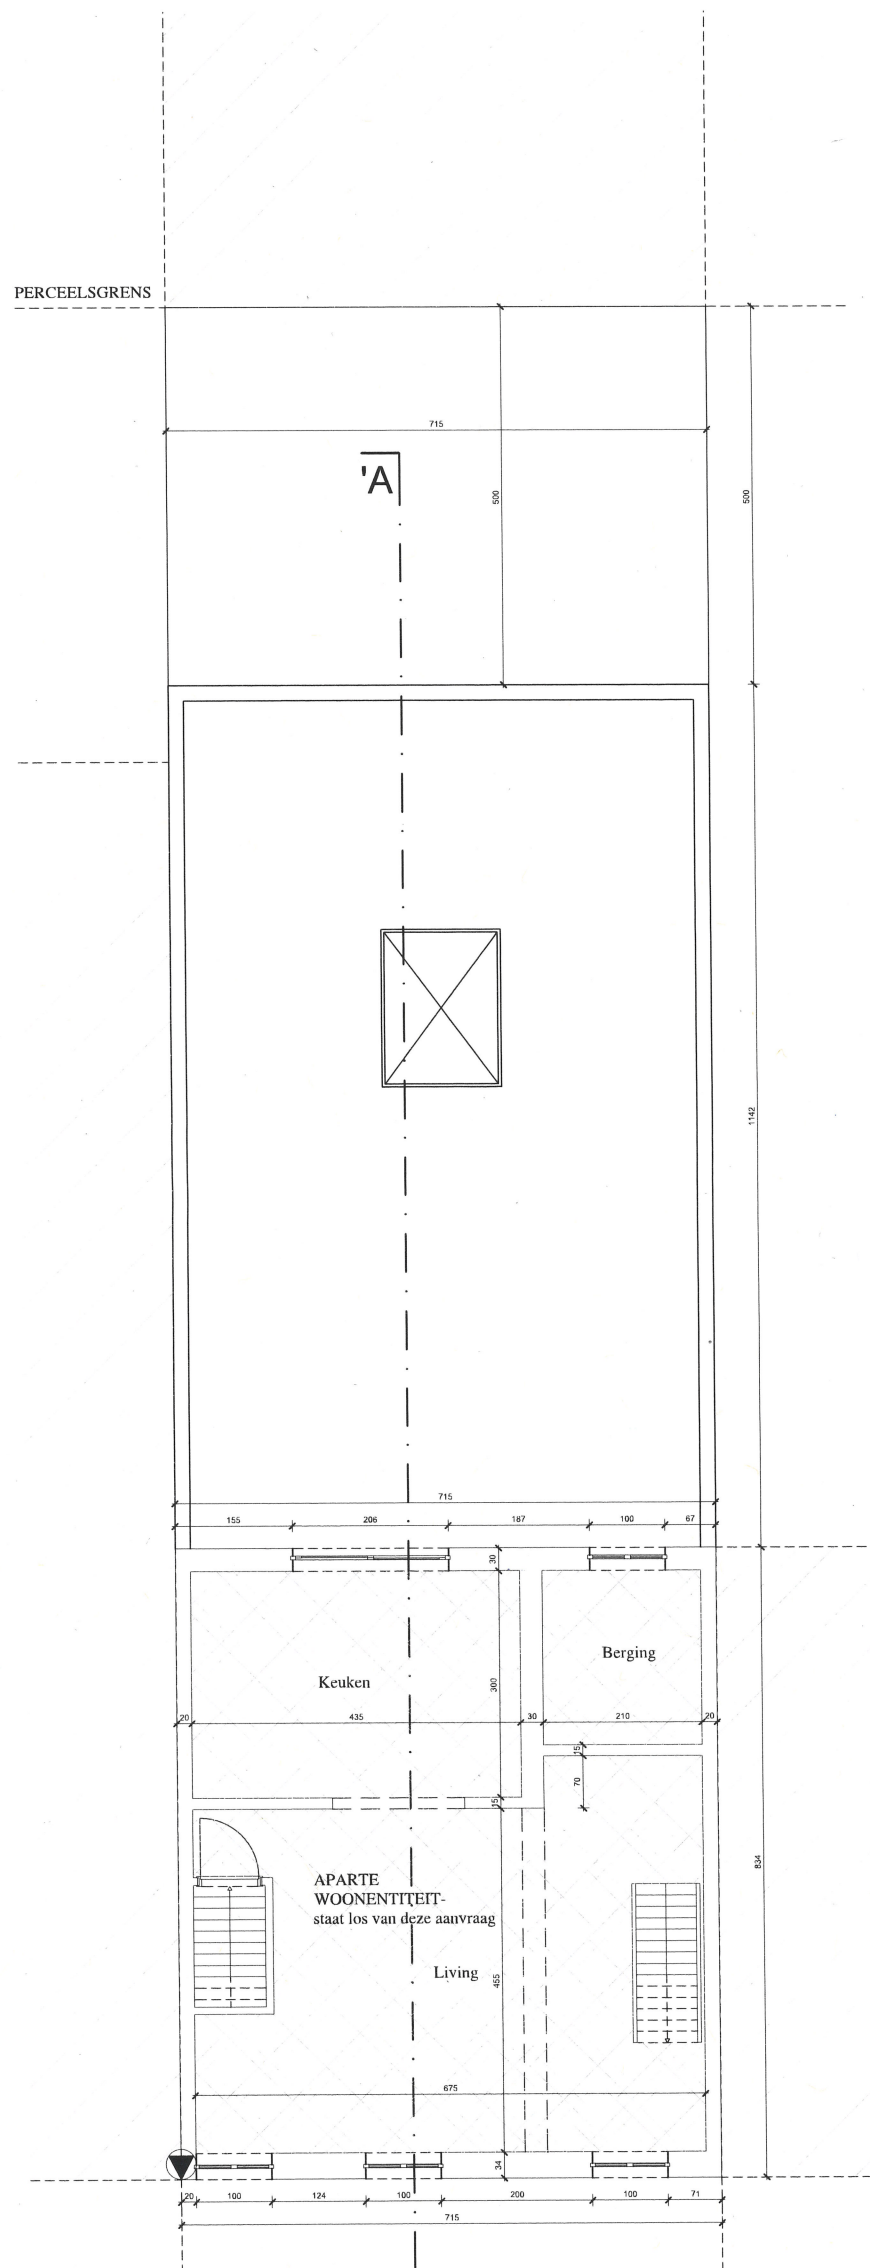

A

1<sup>e</sup> verdieping  
maakt geen deel uit van deze  
aanvraag

BT = NT = VT