


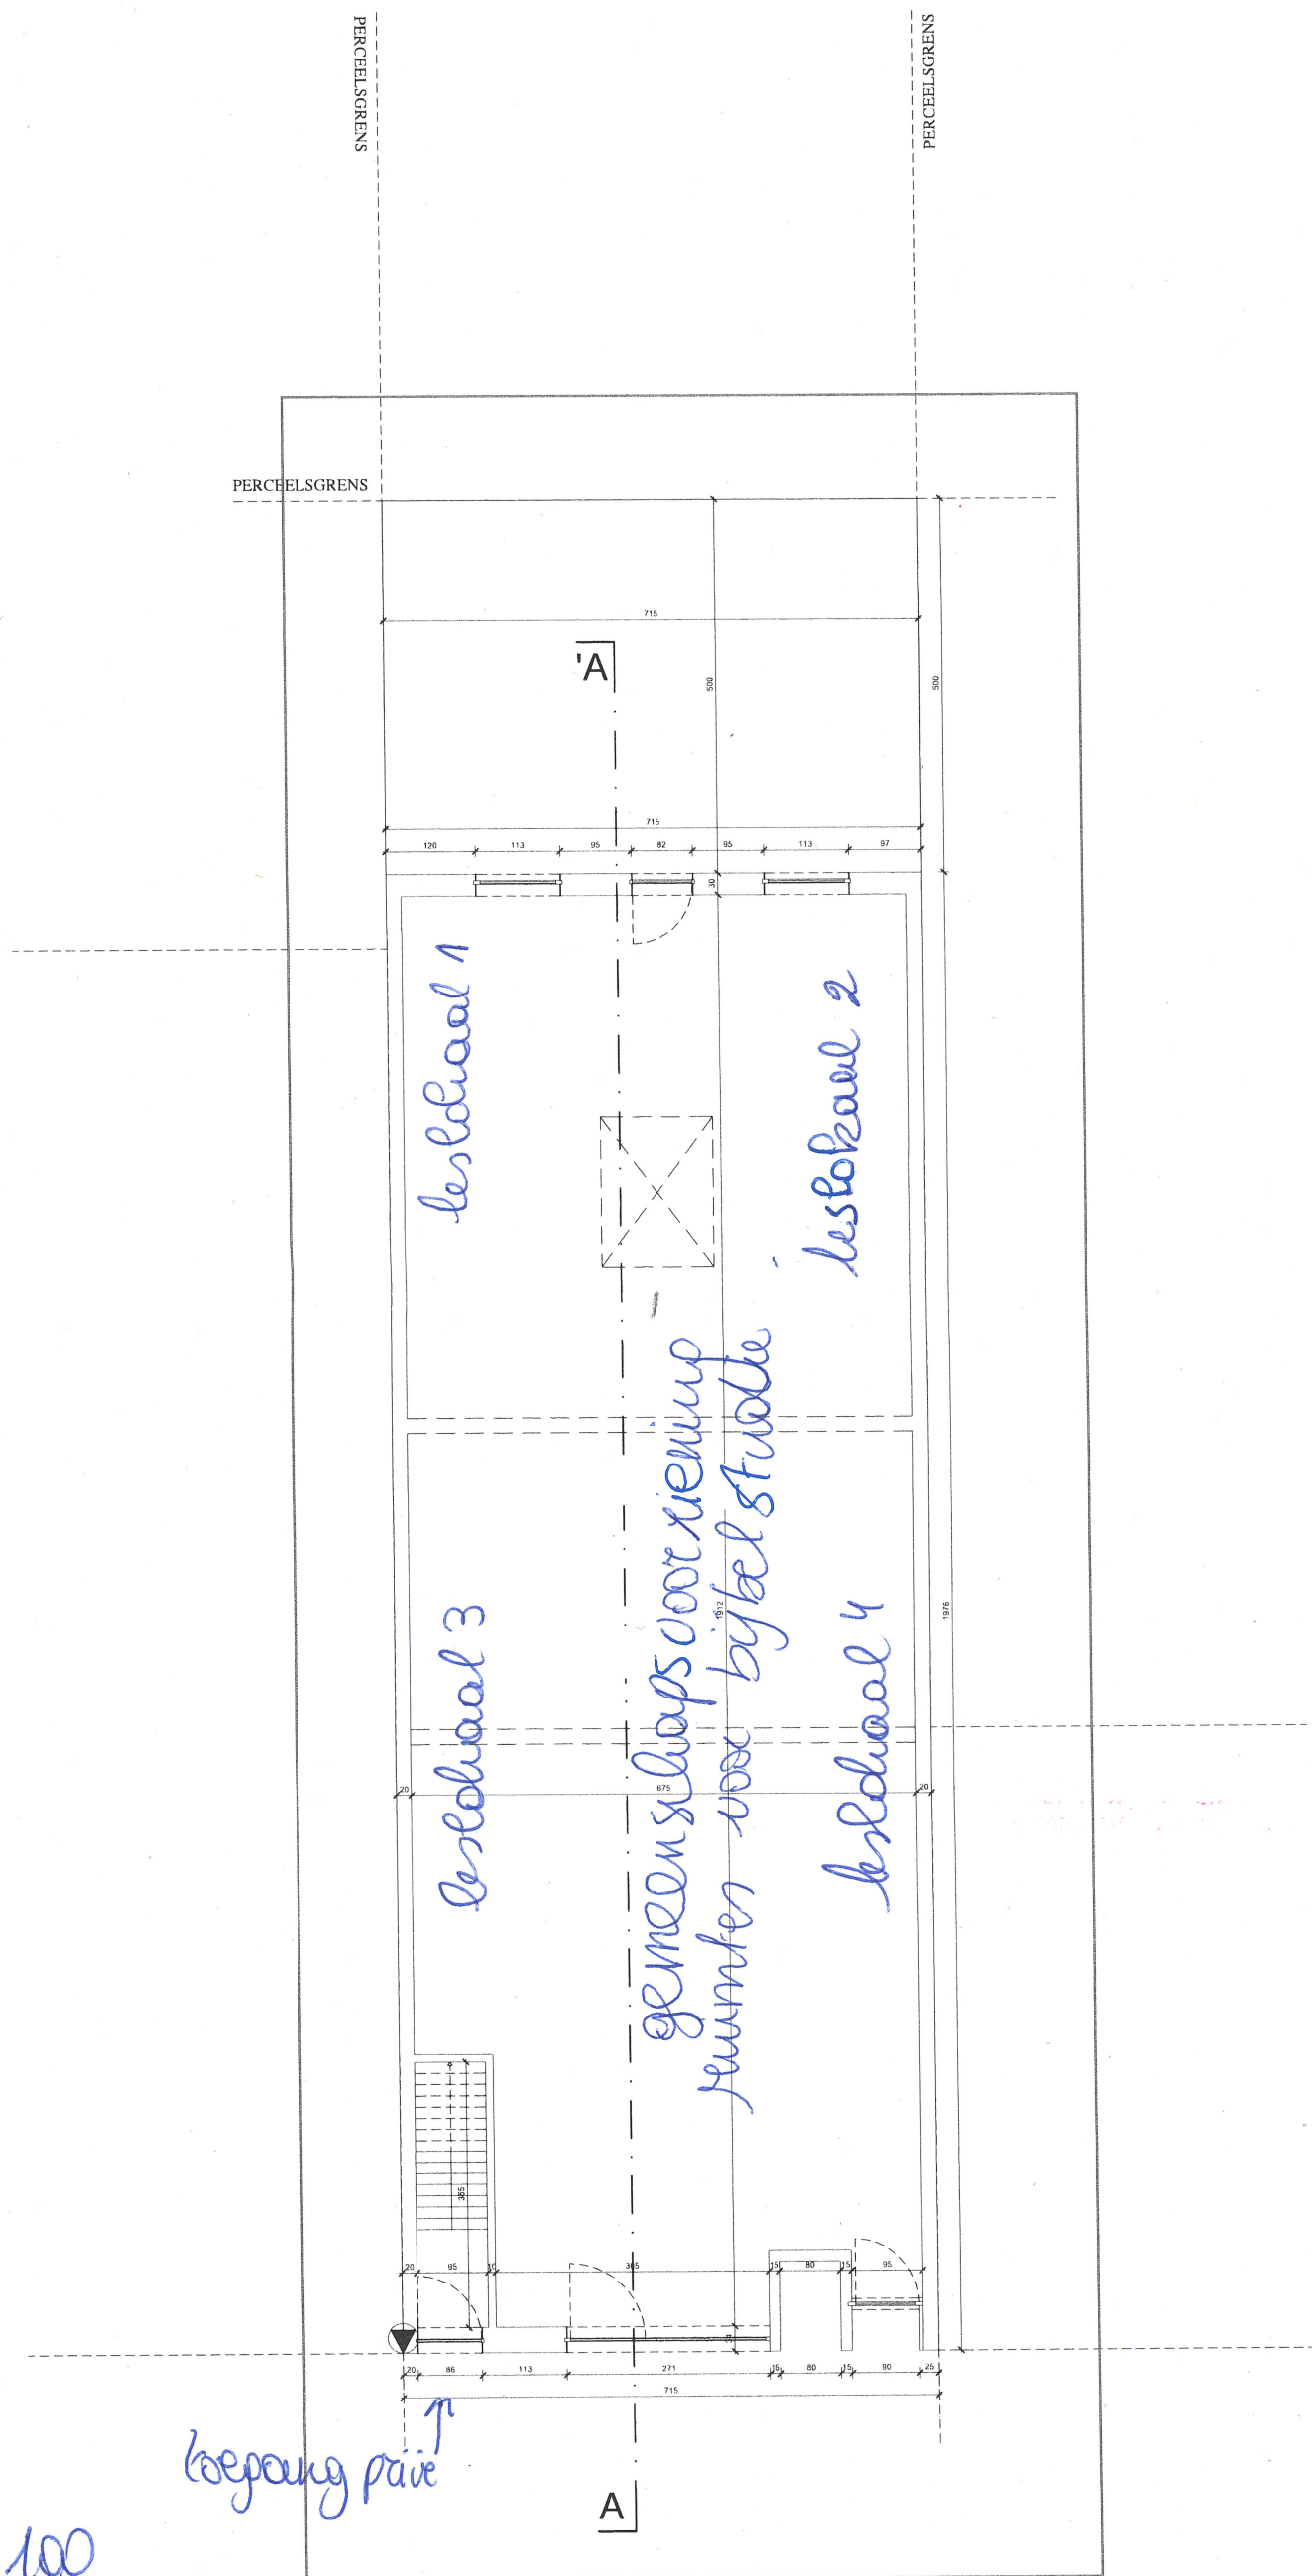

schaal 1/100
grondplan
schaal

nieuwe toestand

toegang parke