


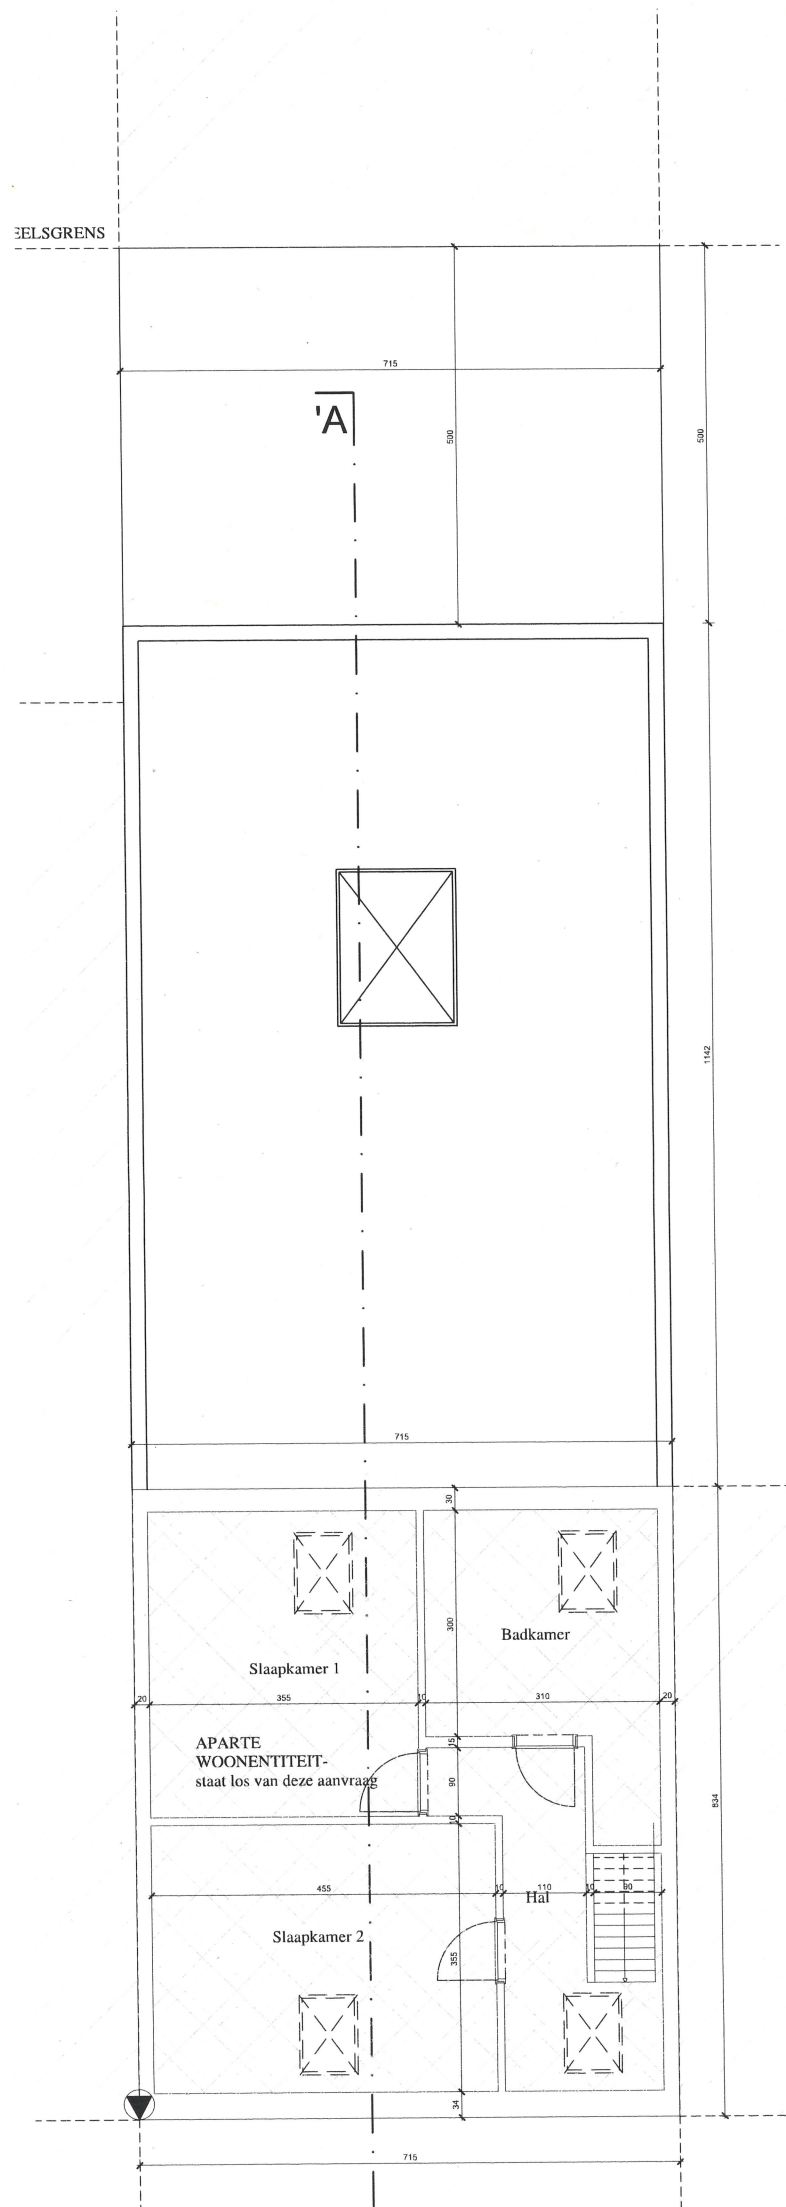

A
zolderplan
maakt geen deel uit
van deze aanvraag.