


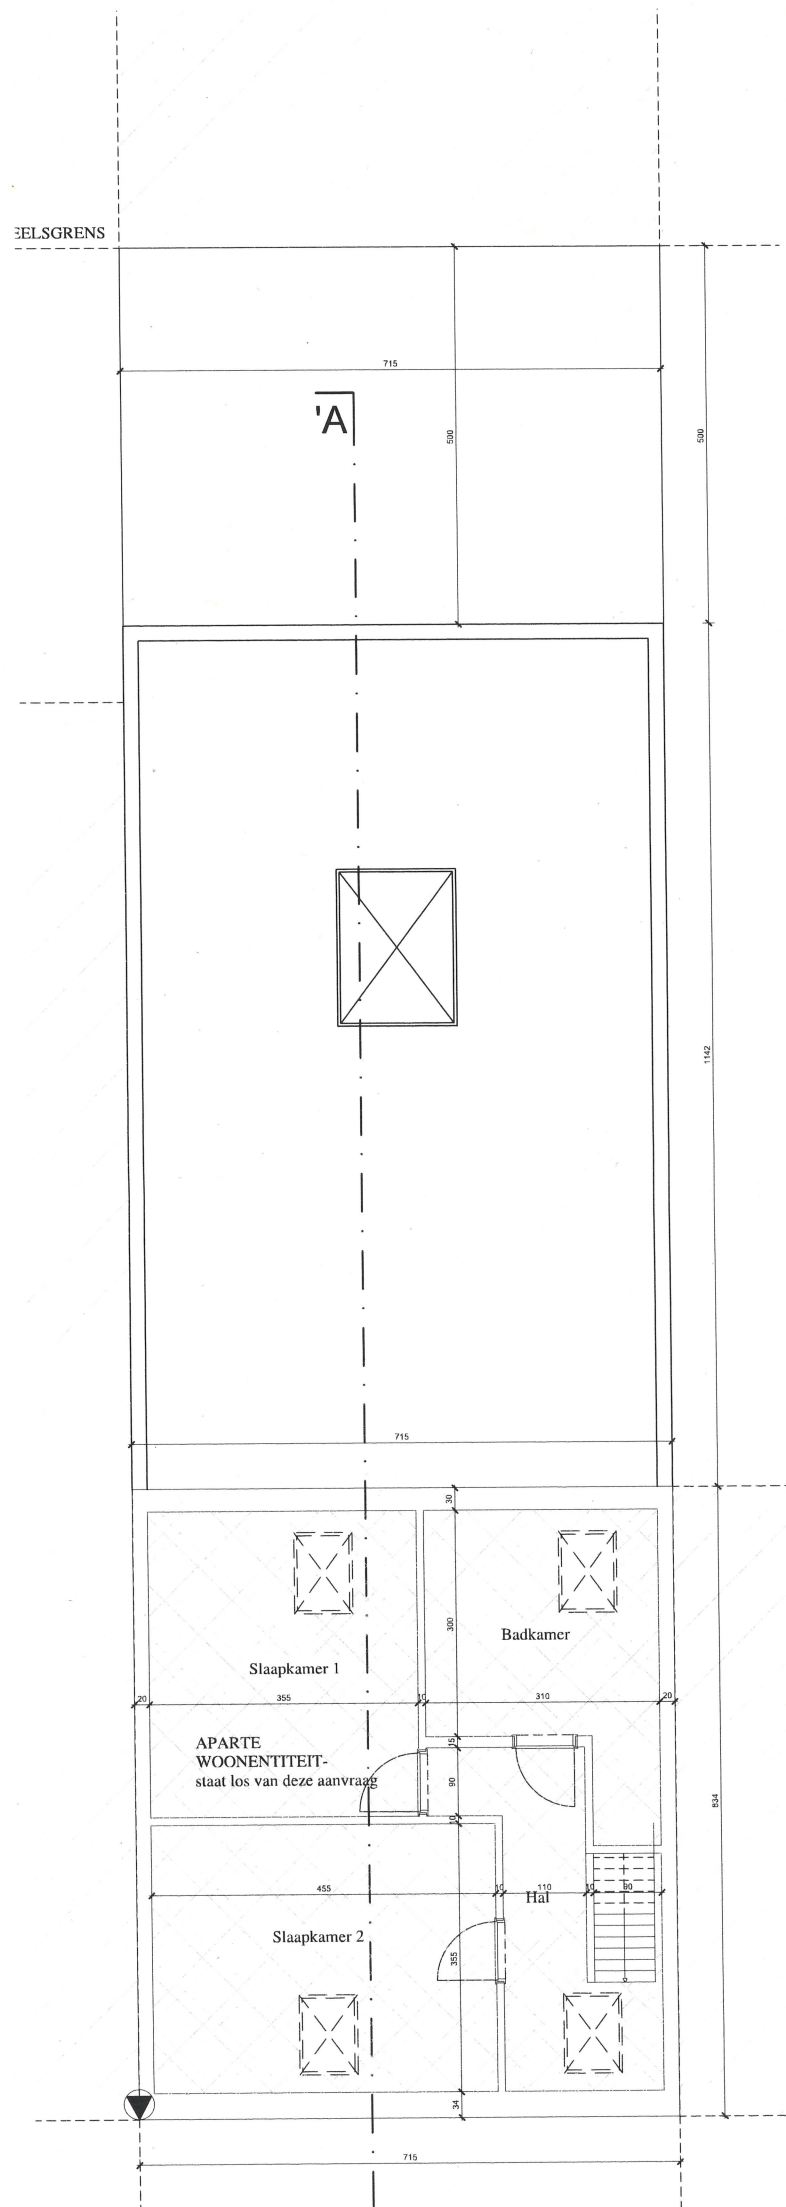

A

zolderplan
maakt geen deel uit
van deze aanvraag.