


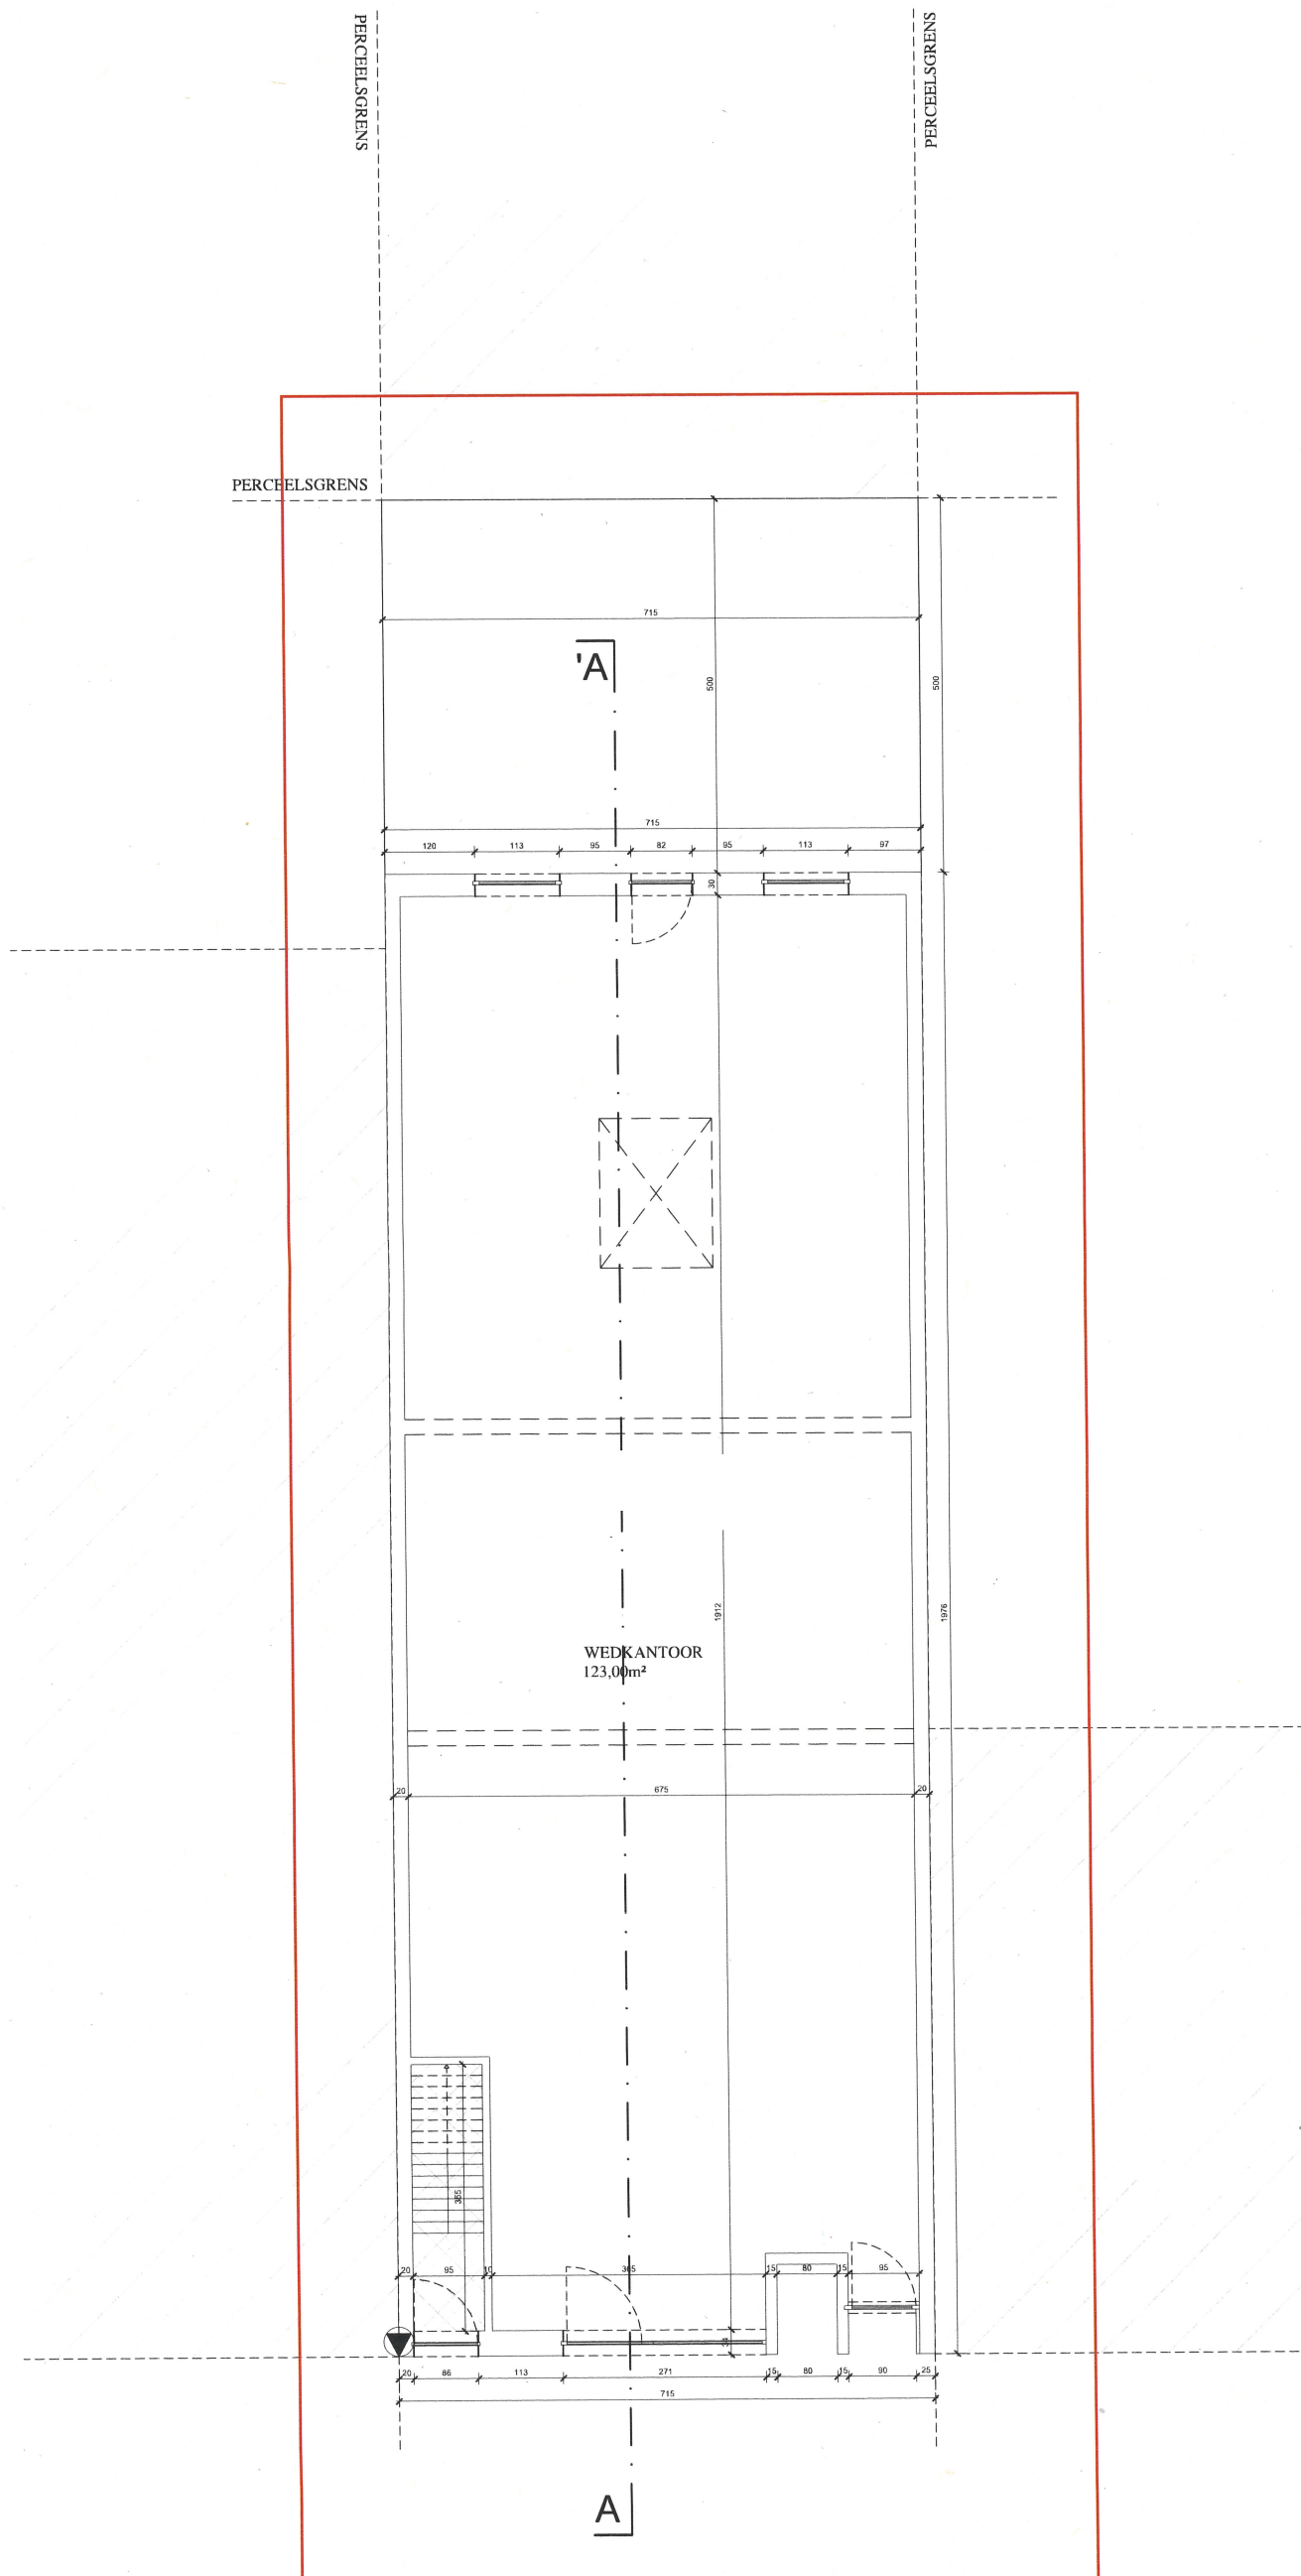

schaal 1/100

grondplan vergunde toestand
ORV - 2022 10 2339 d.d. 27/10/22

functiewijziging werd niet uitgewerkt