


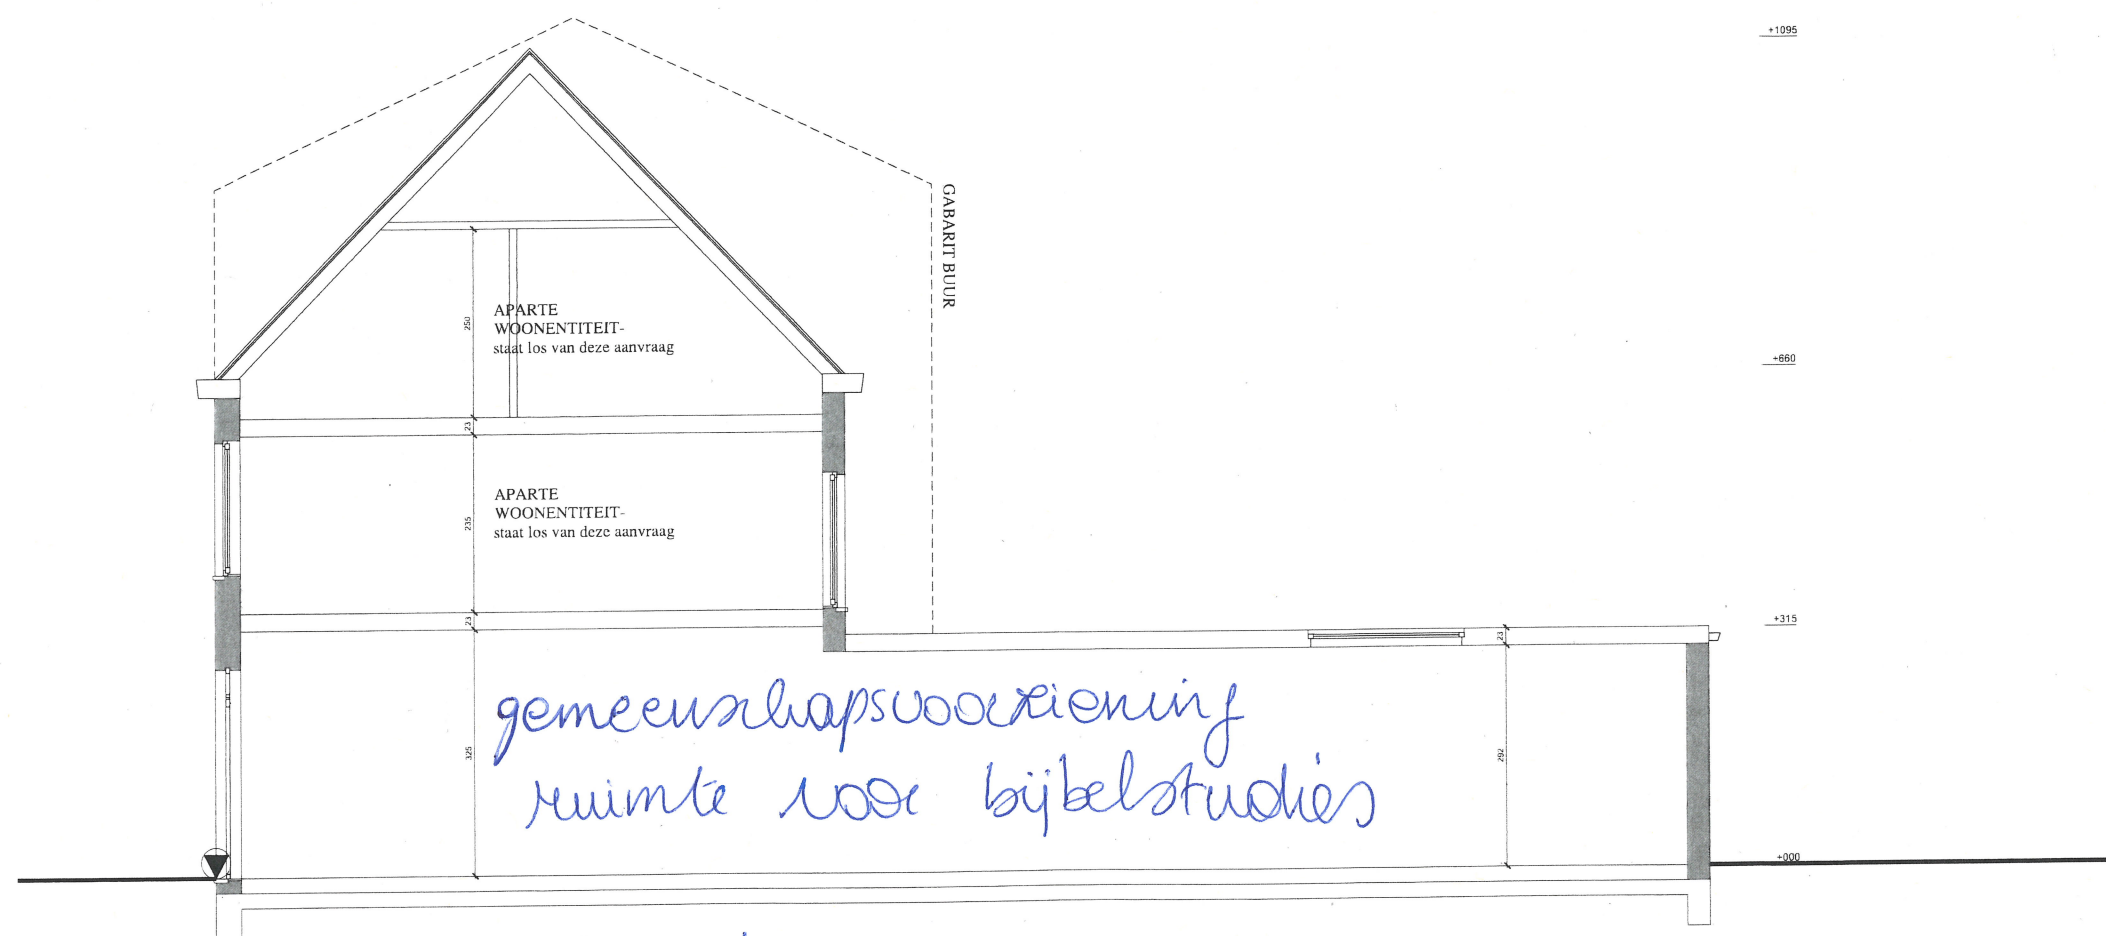

doorsnede 1/50
nieuwe toestand