


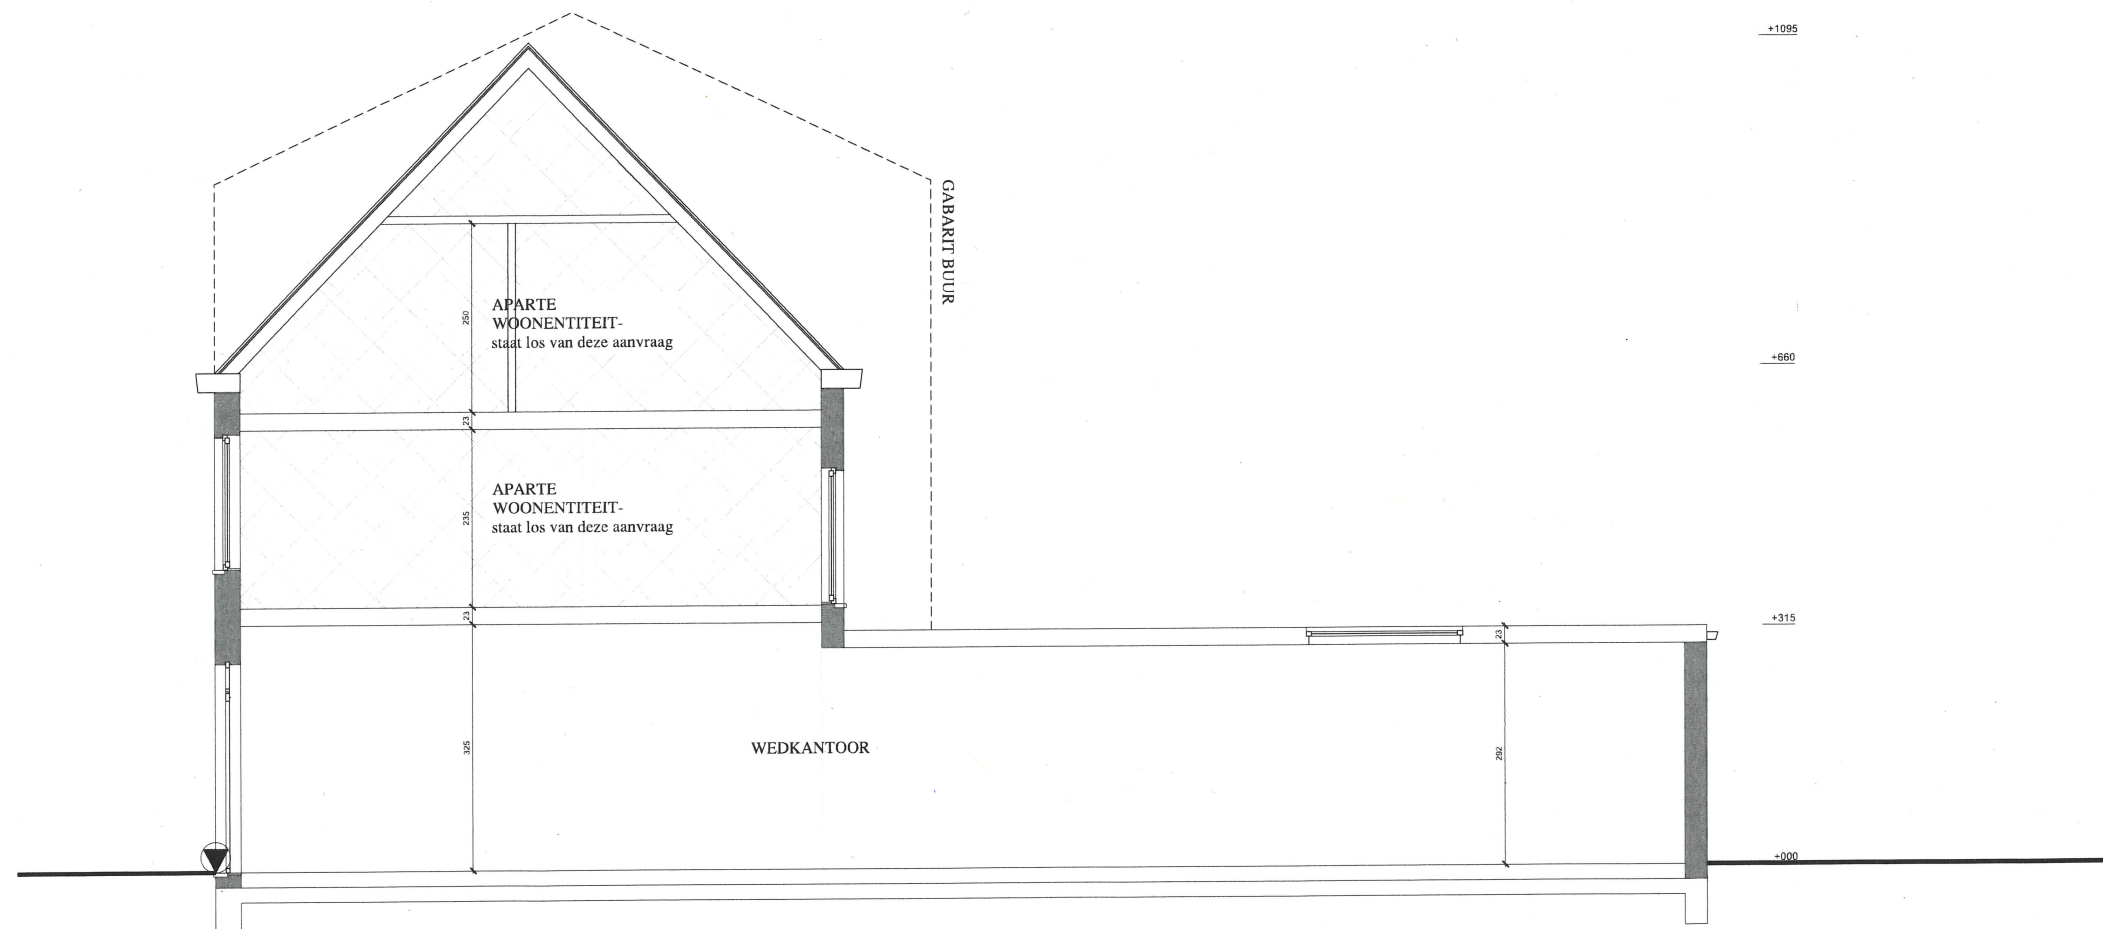

doorsnede 1/50
vergunde toestand civ-2022-102333 d.d. 27.10.22
functiewijziging werd niet uitgevoerd