


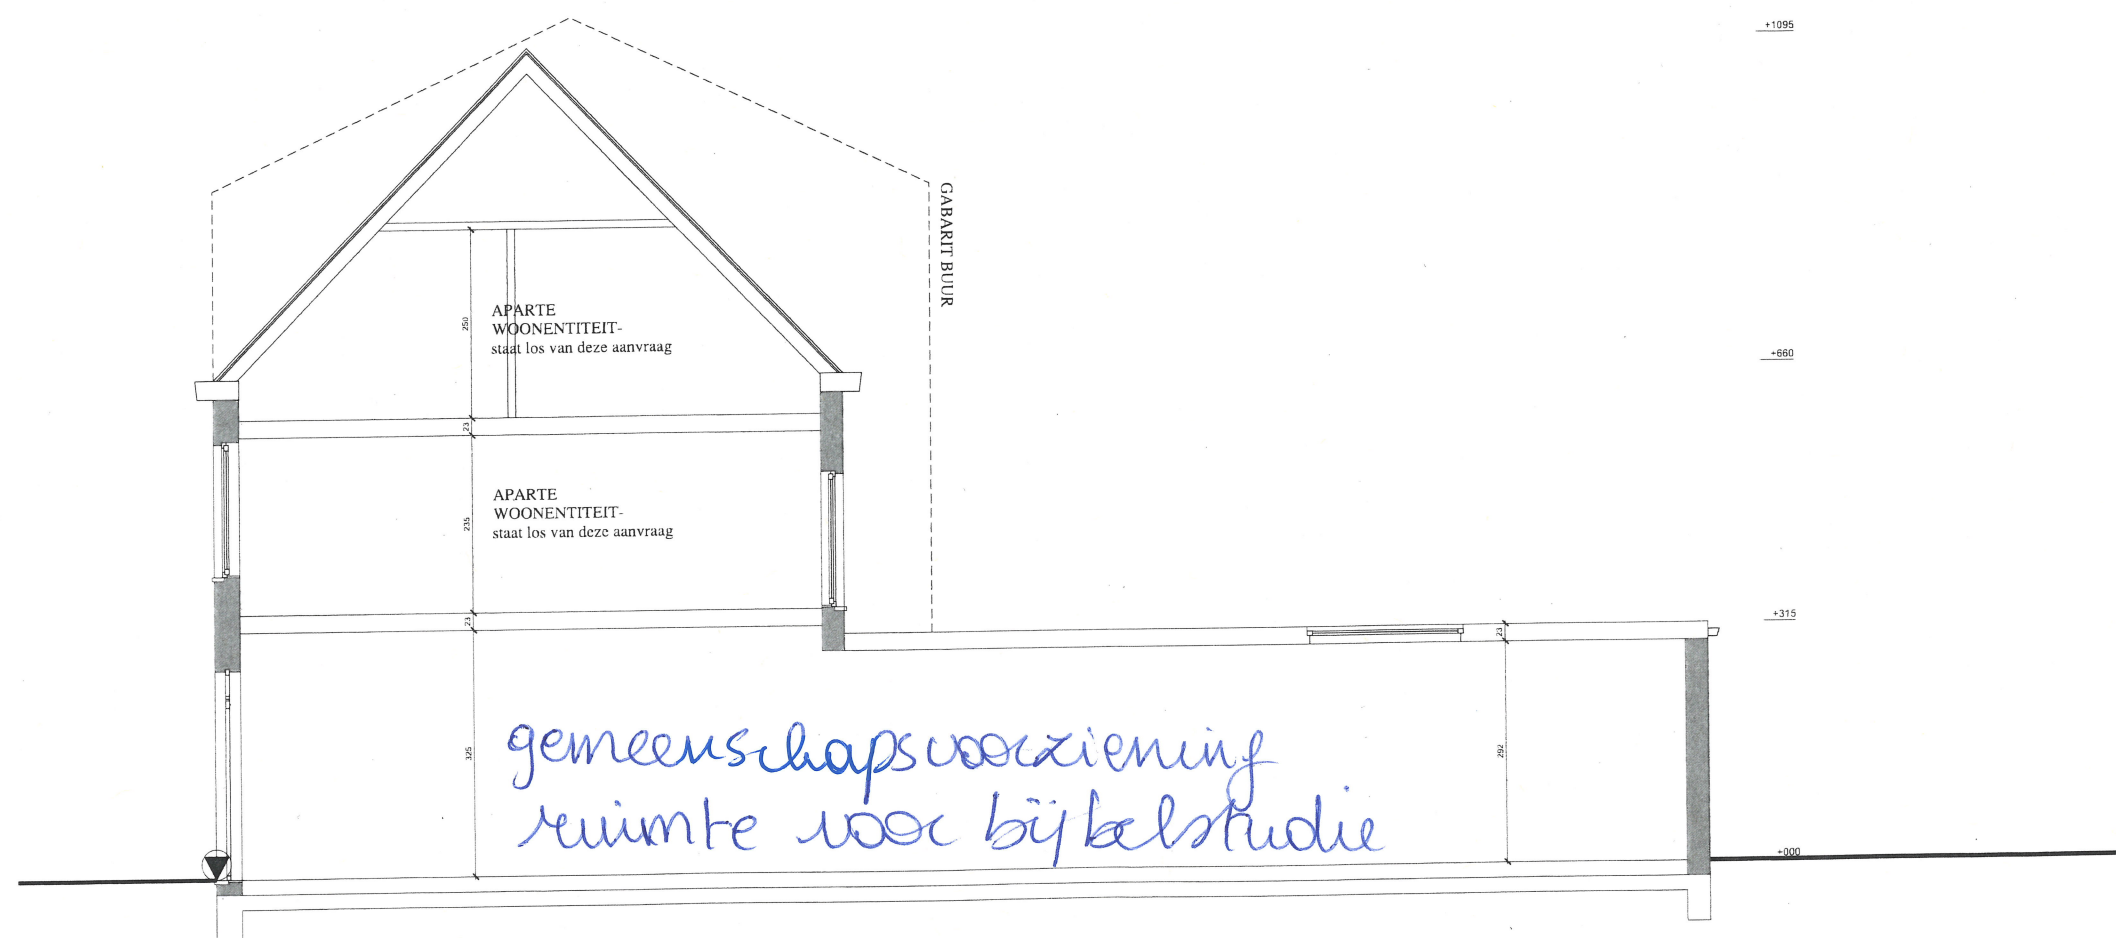

doorsnede 1/50  
bestaande toestand