


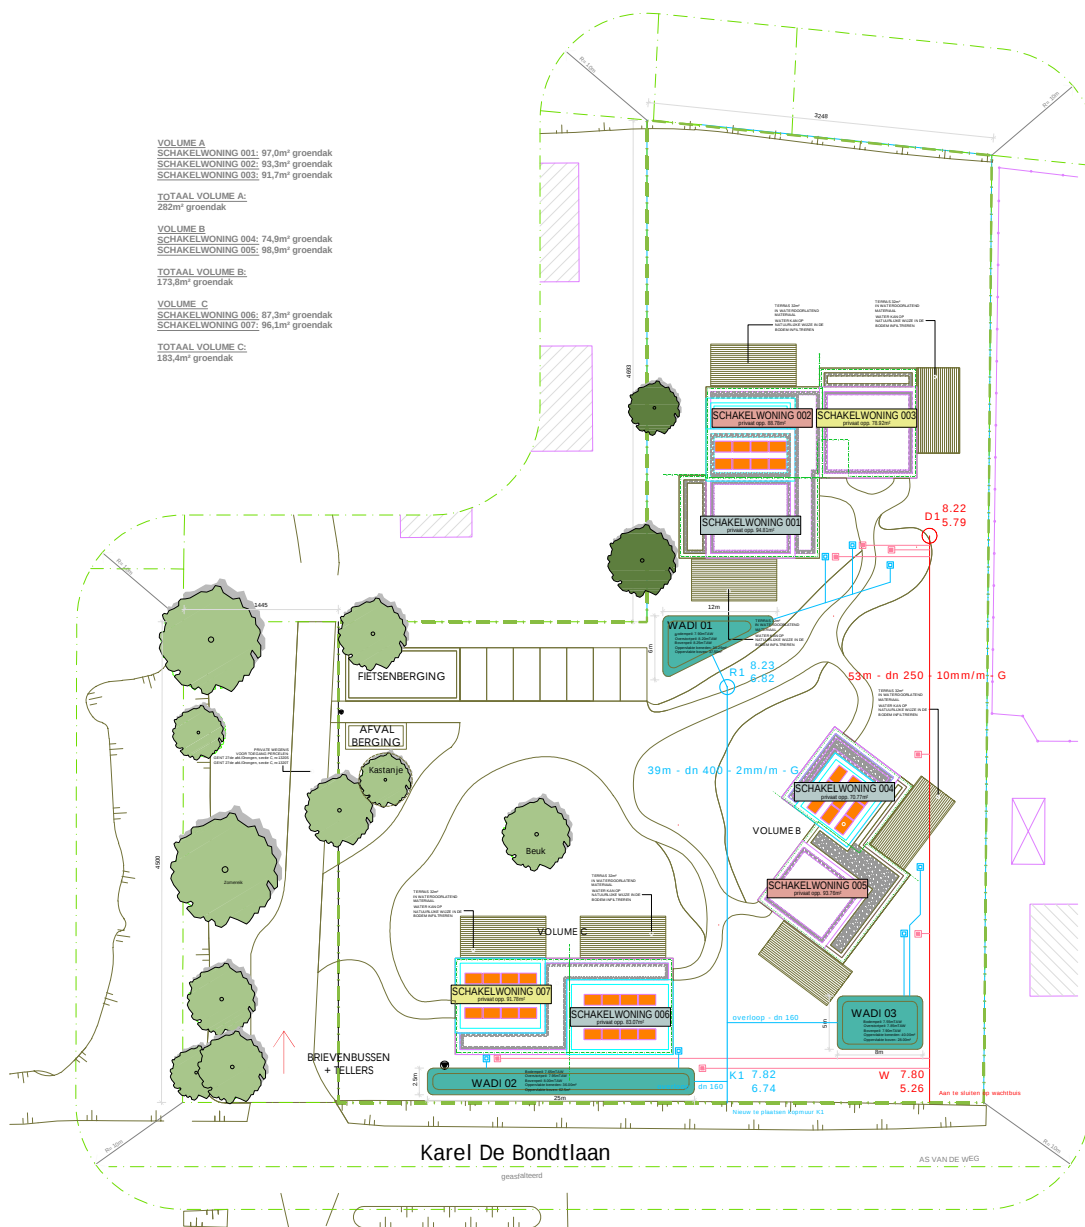

	OVERWELVING GRACHT (openbare weg) - STOEPTEGELS watert af naar gracht - 63m²
	VERHARDING - GRIND watert af naar gras - 208m²
	VERHARDING - KASIEIEN watert af naar grasdallen - 399m²
	GRASDALLEN - 205m²
	TERRASVERHARDING watert af naar gras - 7x32m² = 224m²
	GRASZONE
	WADI

PLAN RIOLERING
 N
 BESTAANDE SITUATIE

C A S ARCHITECTEN	BOUWPLAATS Karel De Bondtlaan 9031 Drongen	OPDRACHTGEVER ABS Bouwteam Schoonachtstraat 33 9051 Gent	DATUM 26 04 2022	Schaal: 1:250 0 4 8 12	
---------------------	--	---	---------------------	---------------------------	--