

VOLUME A
SCHAKELWONING 001: 97,0m² groendak
SCHAKELWONING 002: 93,3m² groendak
SCHAKELWONING 003: 91,7m² groendak


TOTAAL VOLUME A:
282m² groendak

VOLUME B
SCHAKELWONING 004: 74,9m² groendak
SCHAKELWONING 005: 98,9m² groendak

TOTAAL VOLUME B:
173,8m² groendak

VOLUME C
SCHAKELWONING 006: 87,3m² groendak
SCHAKELWONING 007: 96,1m² groendak

TOTAAL VOLUME C:
183,4m² groendak

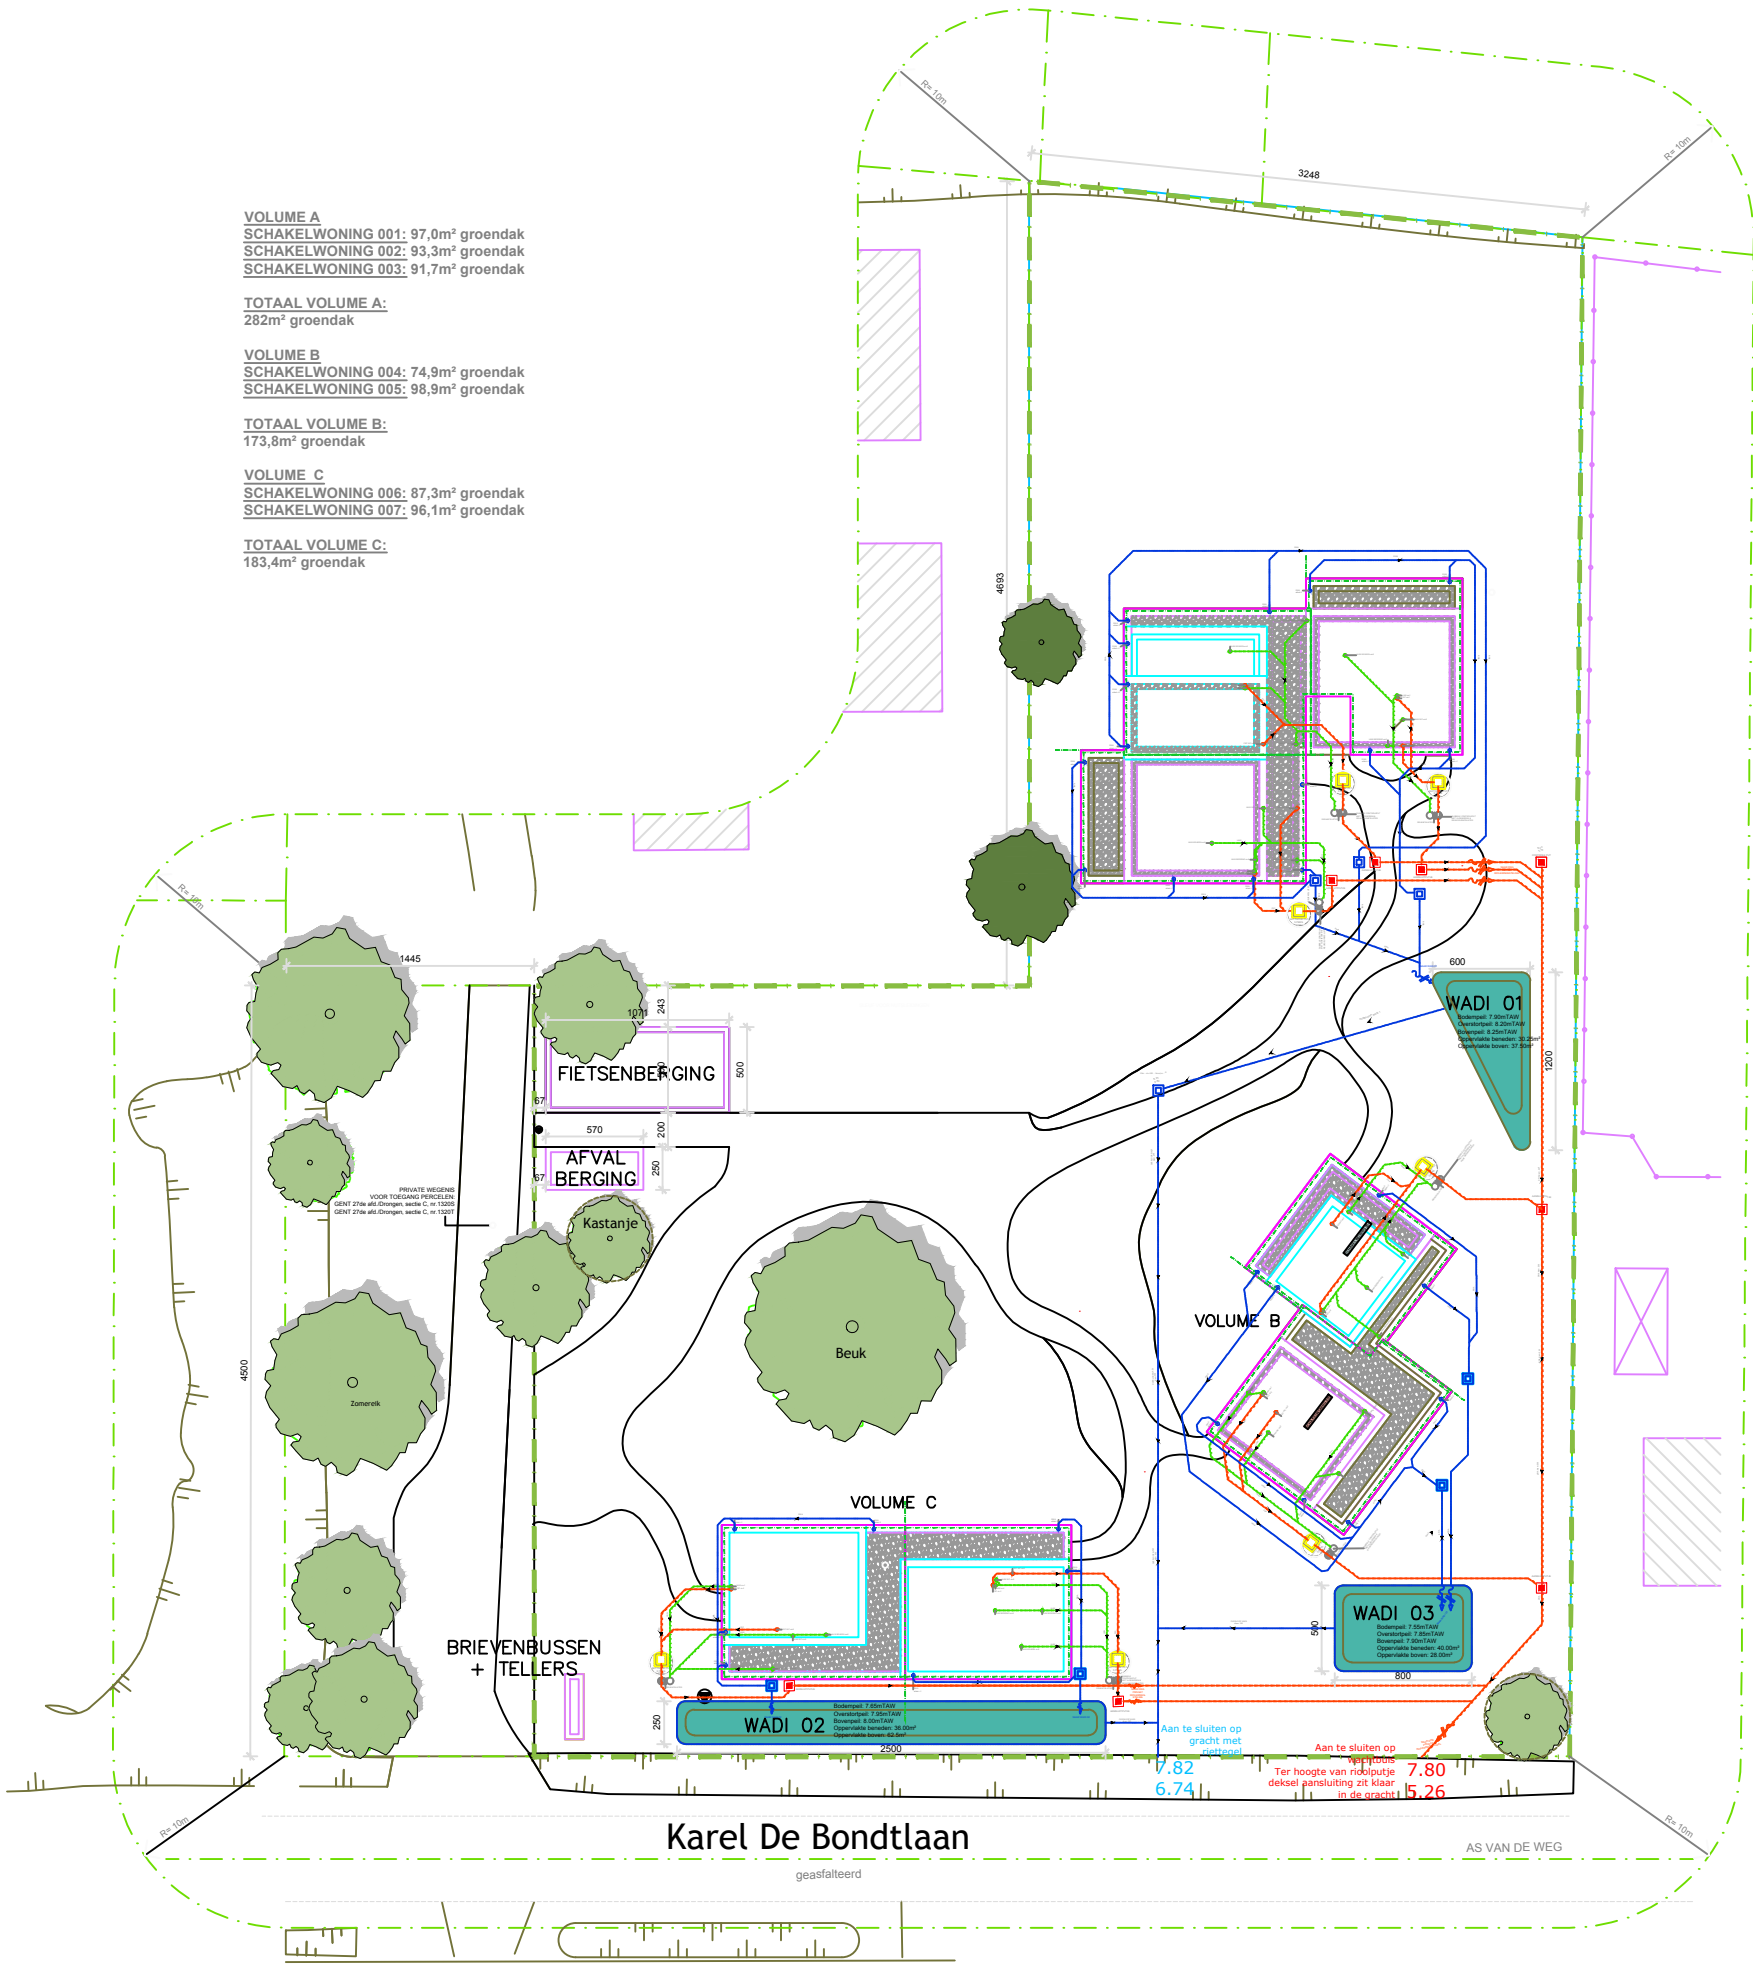

PLAN **RIOLERING**
NIEUWE SITUATIE

C A S ARCHITECTEN	BOUWPLAATS Karel De Bondtlaan 9031 Drongen	OPDRACHTGEVER ABS Bouwteam Schoonzichtstraat 33 9051 Gent	DATUM 24 11 2025	Schaal: 1:250	
				0 4 8 12	

ZIE BIJZONDERE
VOORWAARDE(N)