



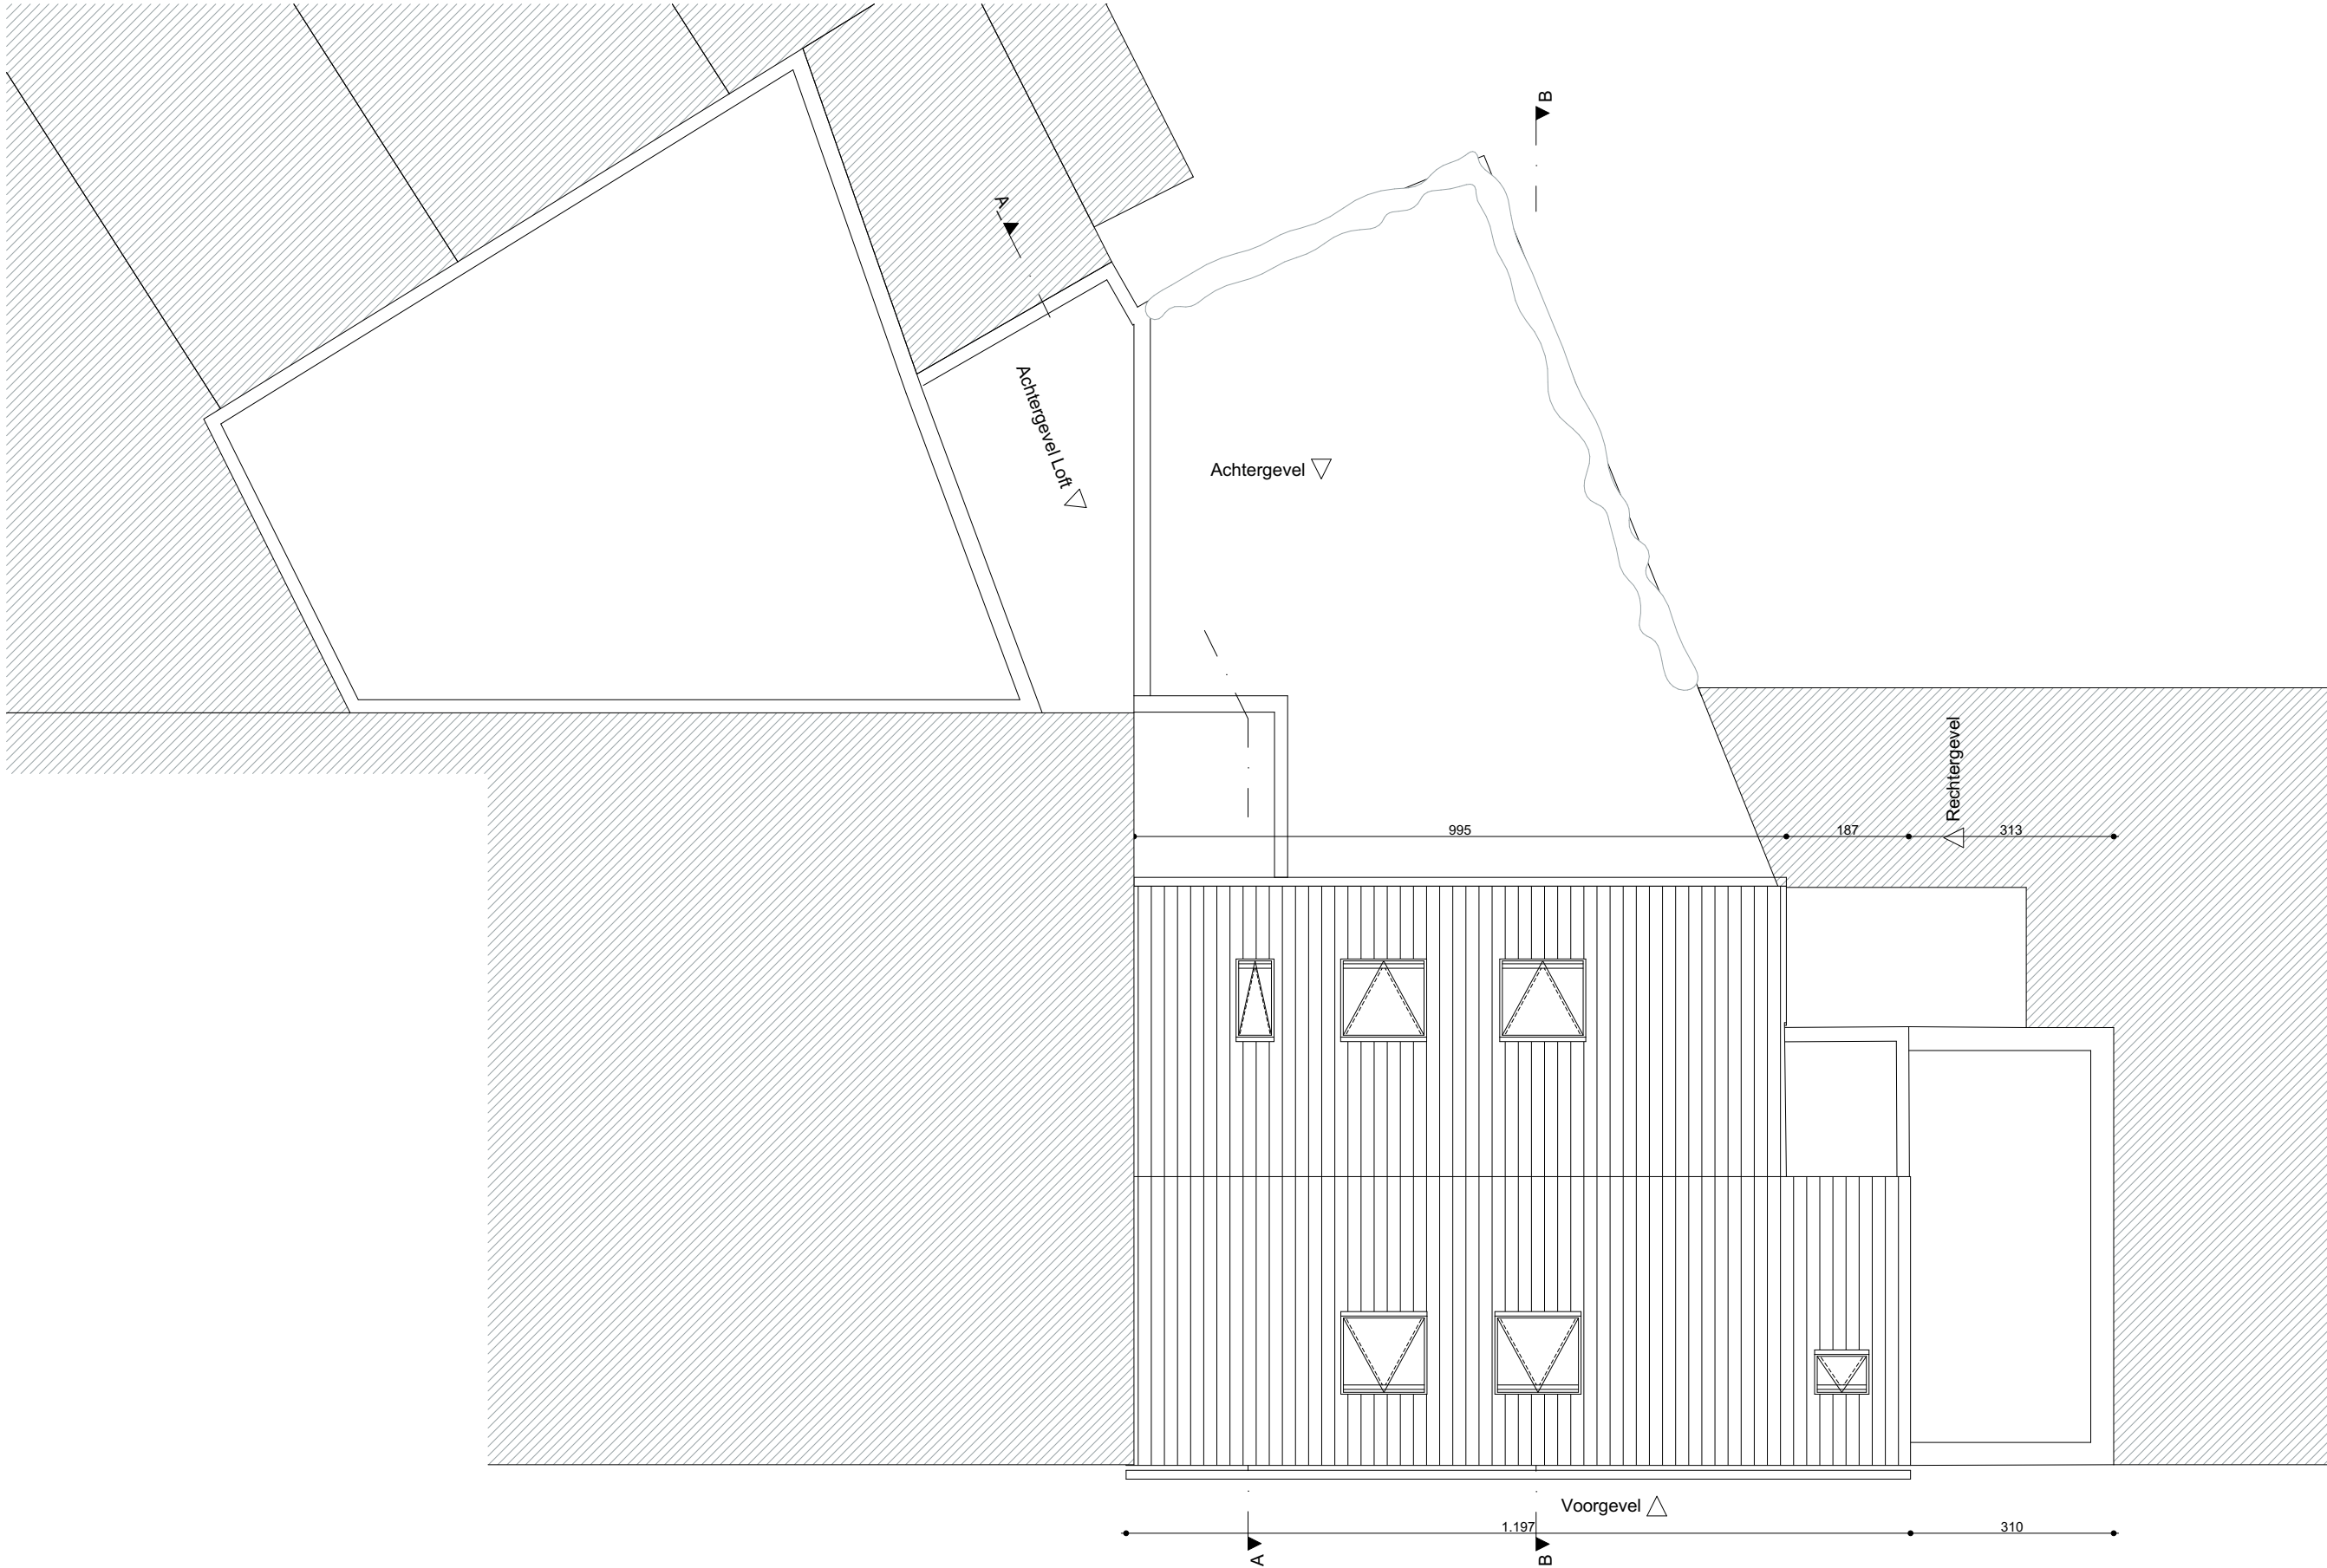

**ZIE BIJZONDERE
VOORWAARDE(N)**

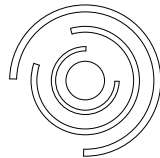

alle maten in cm
0 100 200

Alle maatvoering is strikt indicatief en dient op de werf gecontroleerd te worden door de aannemer.

schaal: 1:100
tekenaar: KB
revisie:

werf: Cohousing Bалиestraat
Bалиestraat 80-82
9000 Gent
Afd 9 AFD, Sie I, Nr 858R

dossiernr.: 25.214
datum: 12/11/2025
plannummer: p 09

25.214 BT 250707 KB geprint op 4/12/2025 - A3