

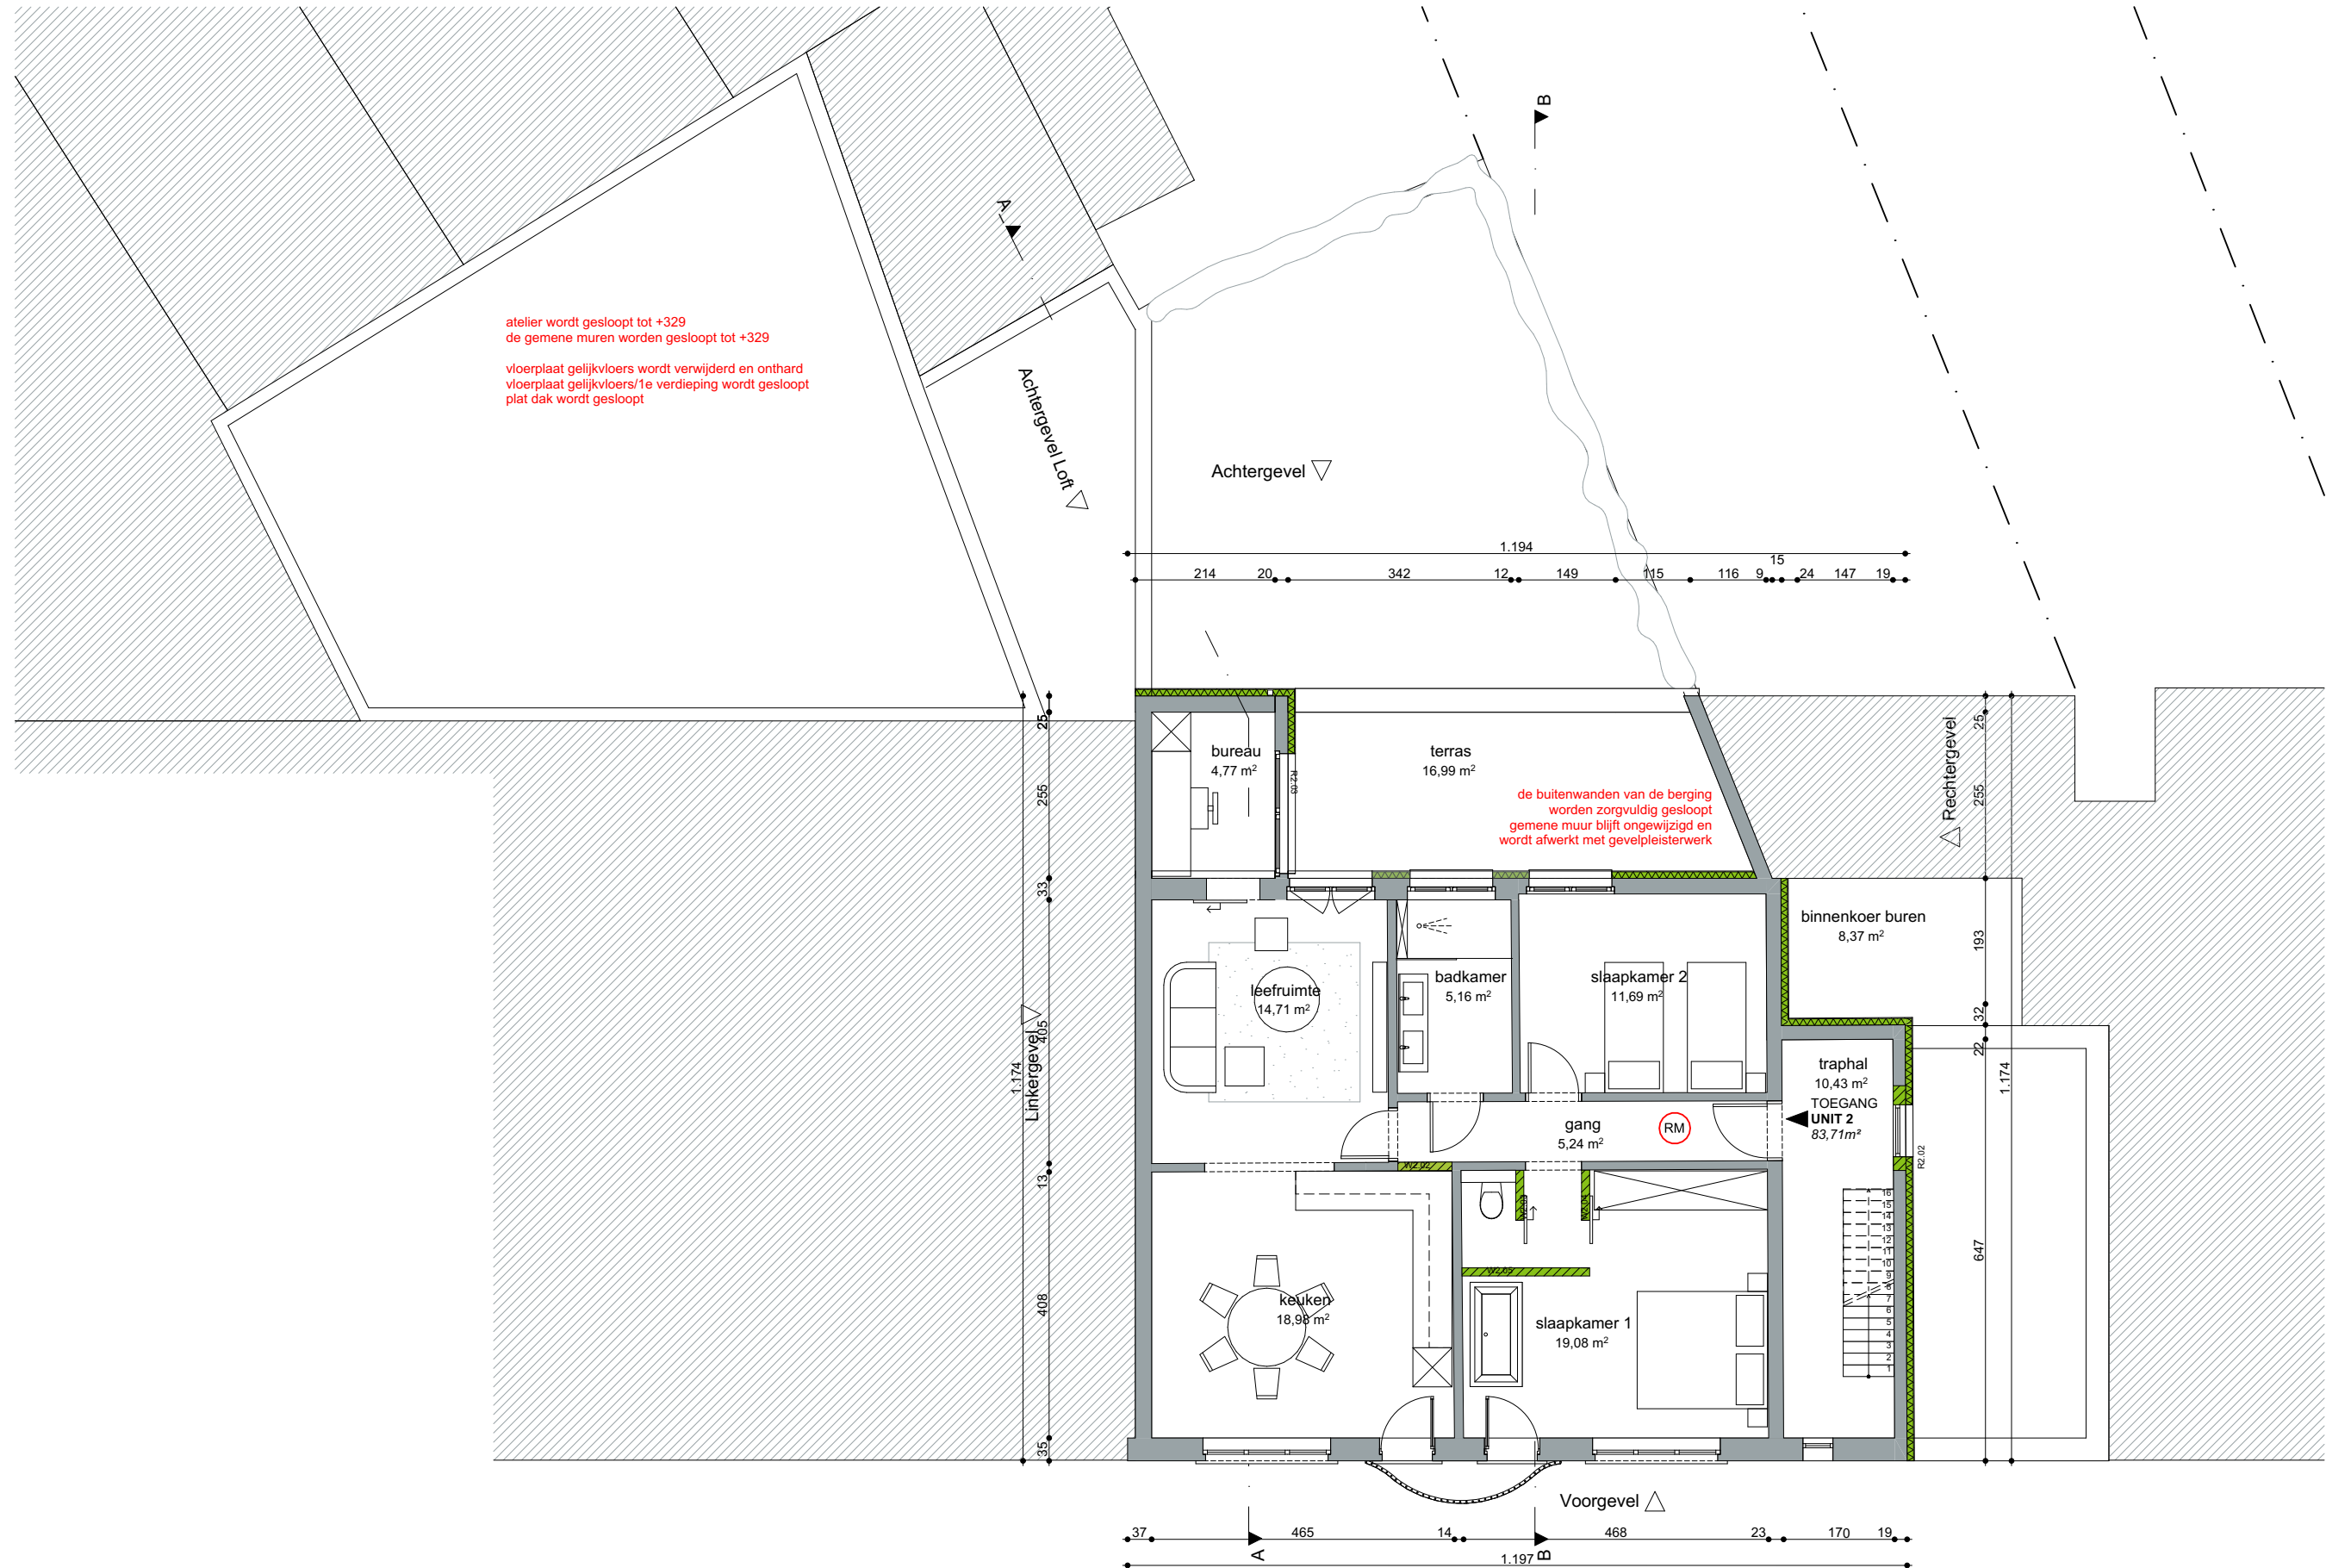


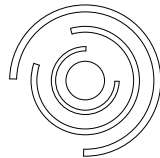

**ZIE BIJZONDERE
VOORWAARDE(N)**

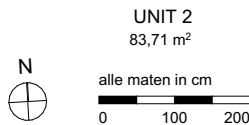

Alle maatvoering is strikt indicatief en dient op de werf gecontroleerd te worden door de aannemer.

schaal: 1:100	werf: Cohousing Baliestraat	dossiernr.: 25.214
tekenaar: KB	Baliestraat 80-82	datum: 12/11/2025
revisie:	9000 Gent	plannummer: p 07
	Afd 9 AFD, Sie I, Nr 858R	