
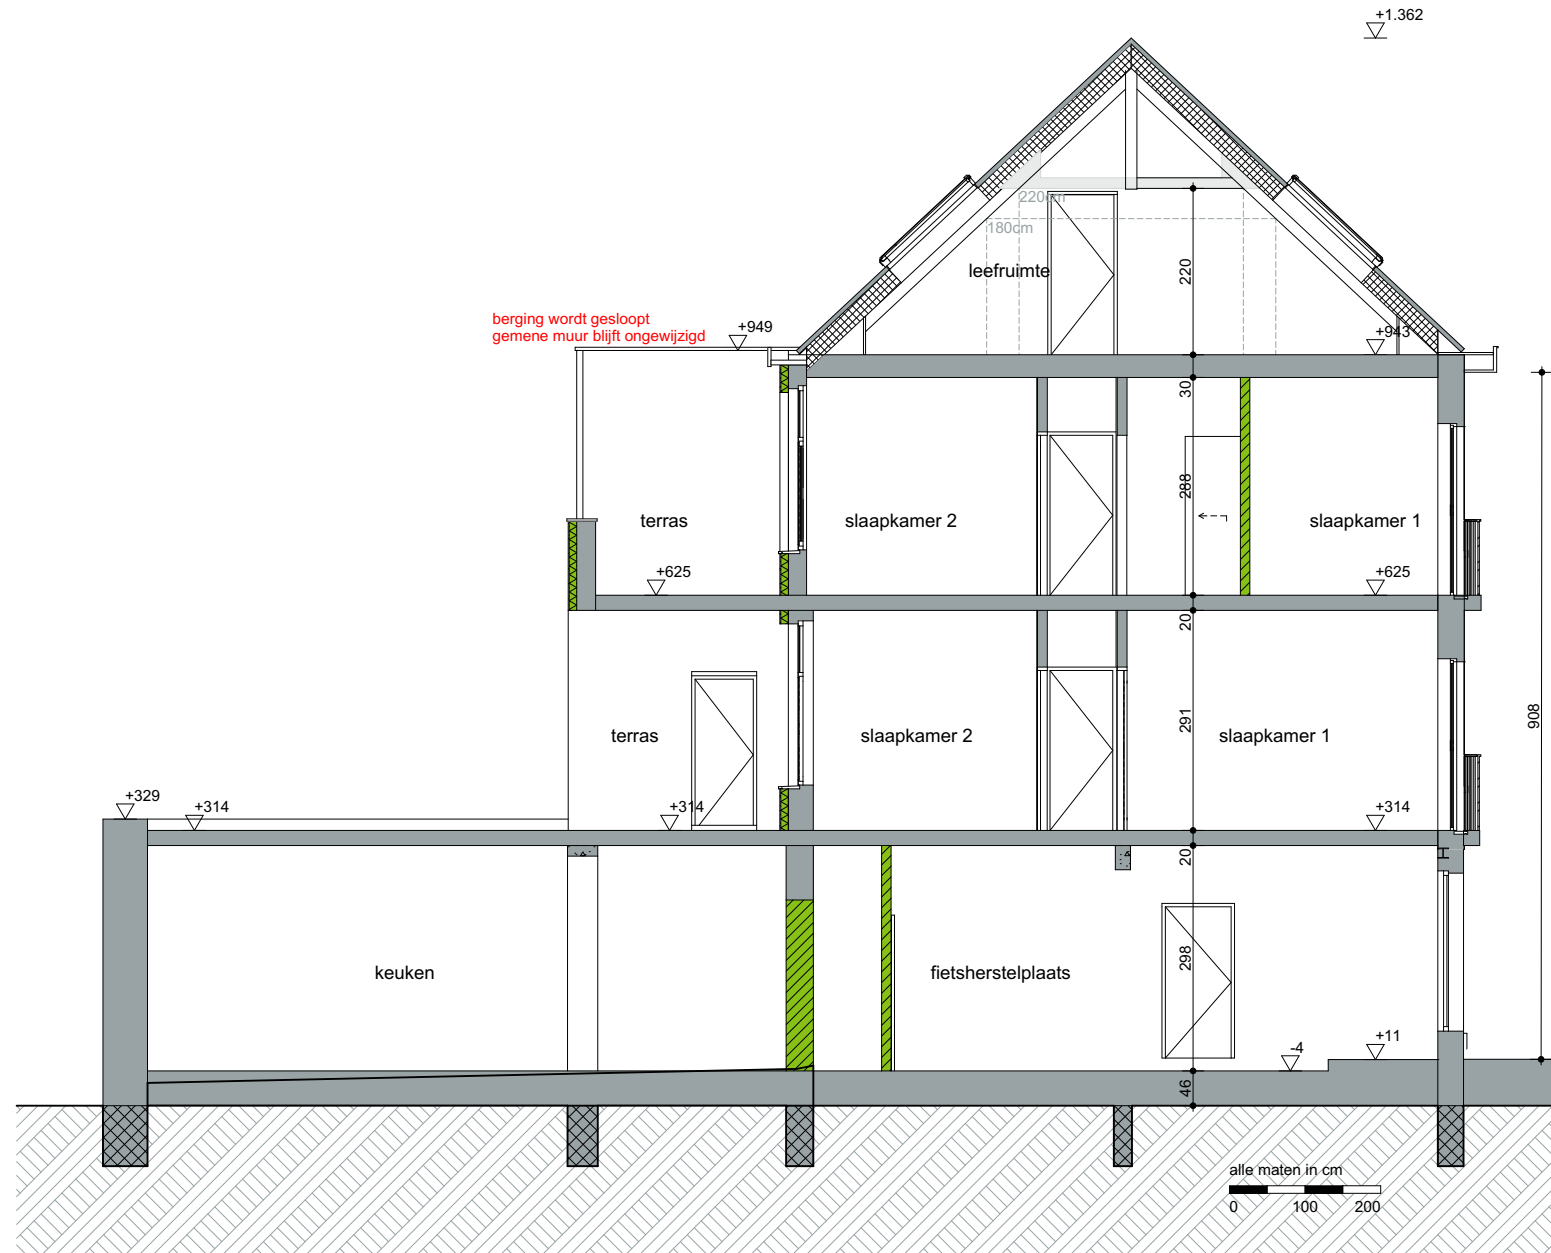


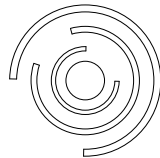

**ZIE BIJZONDERE
VOORWAARDE(N)**

Alle maatvoering is strikt indicatief en dient op de werf gecontroleerd te worden door de aannemer.

25.214 BT 250707 KB geprint op 4/12/2025 - A3