
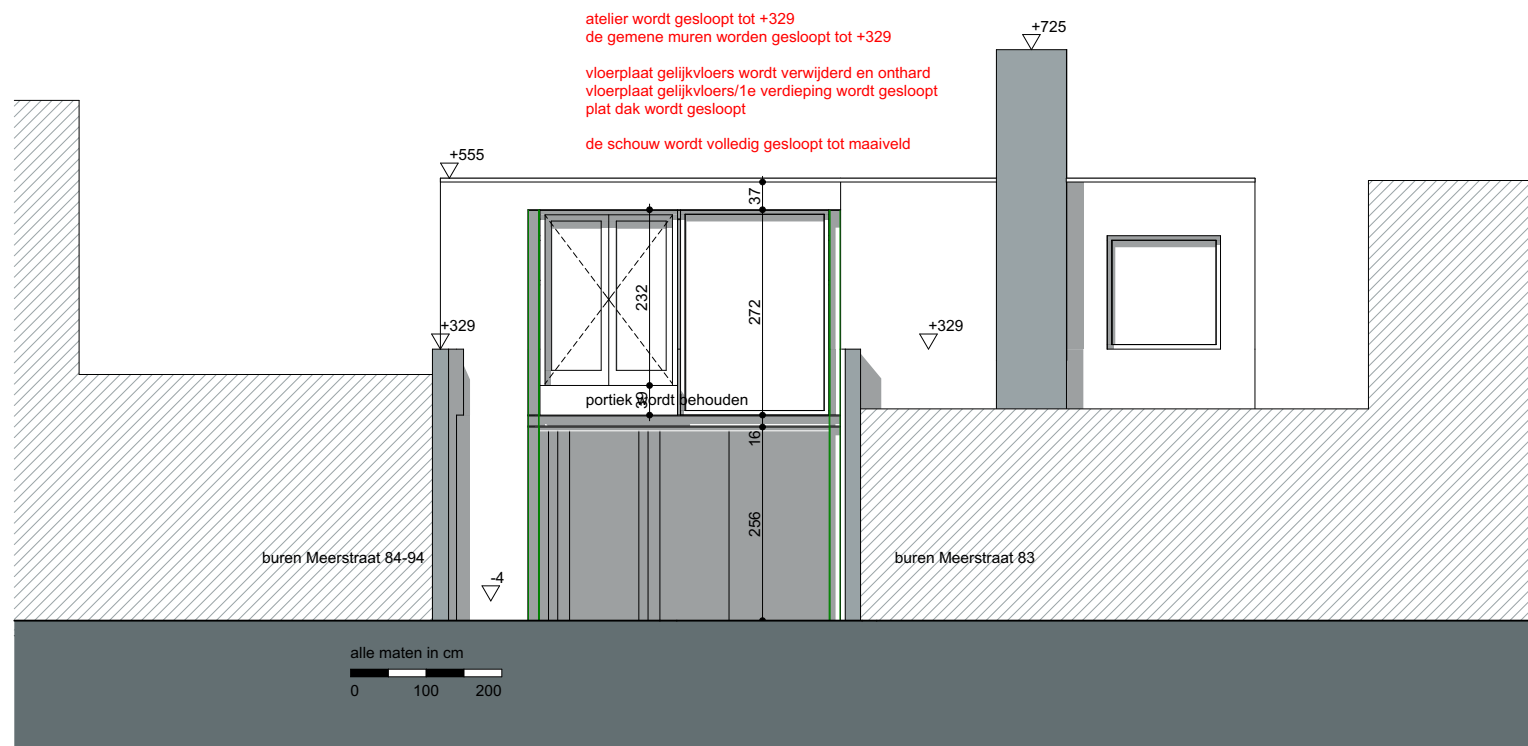


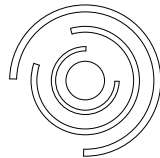

Alle maatvoering is strikt indicatief en dient op de werf gecontroleerd te worden door de aannemer.

25.214 BT 250707 KB geprint op 4/12/2025 - A3

schaal: 1:100	werf: Cohousing Ballestraat	dossiernr.: 25.214
tekenaar: KB	Ballestraat 80-82	datum: 12/11/2025
revisie:	9000 Gent	plannummer: p 15
	Afd 9 AFD, Sie I, Nr 858R	