


architects|engineers || Laurent Delvauxstraat 2b 9000 Gent || T 09 395 91 20 || info@bast.coop ||

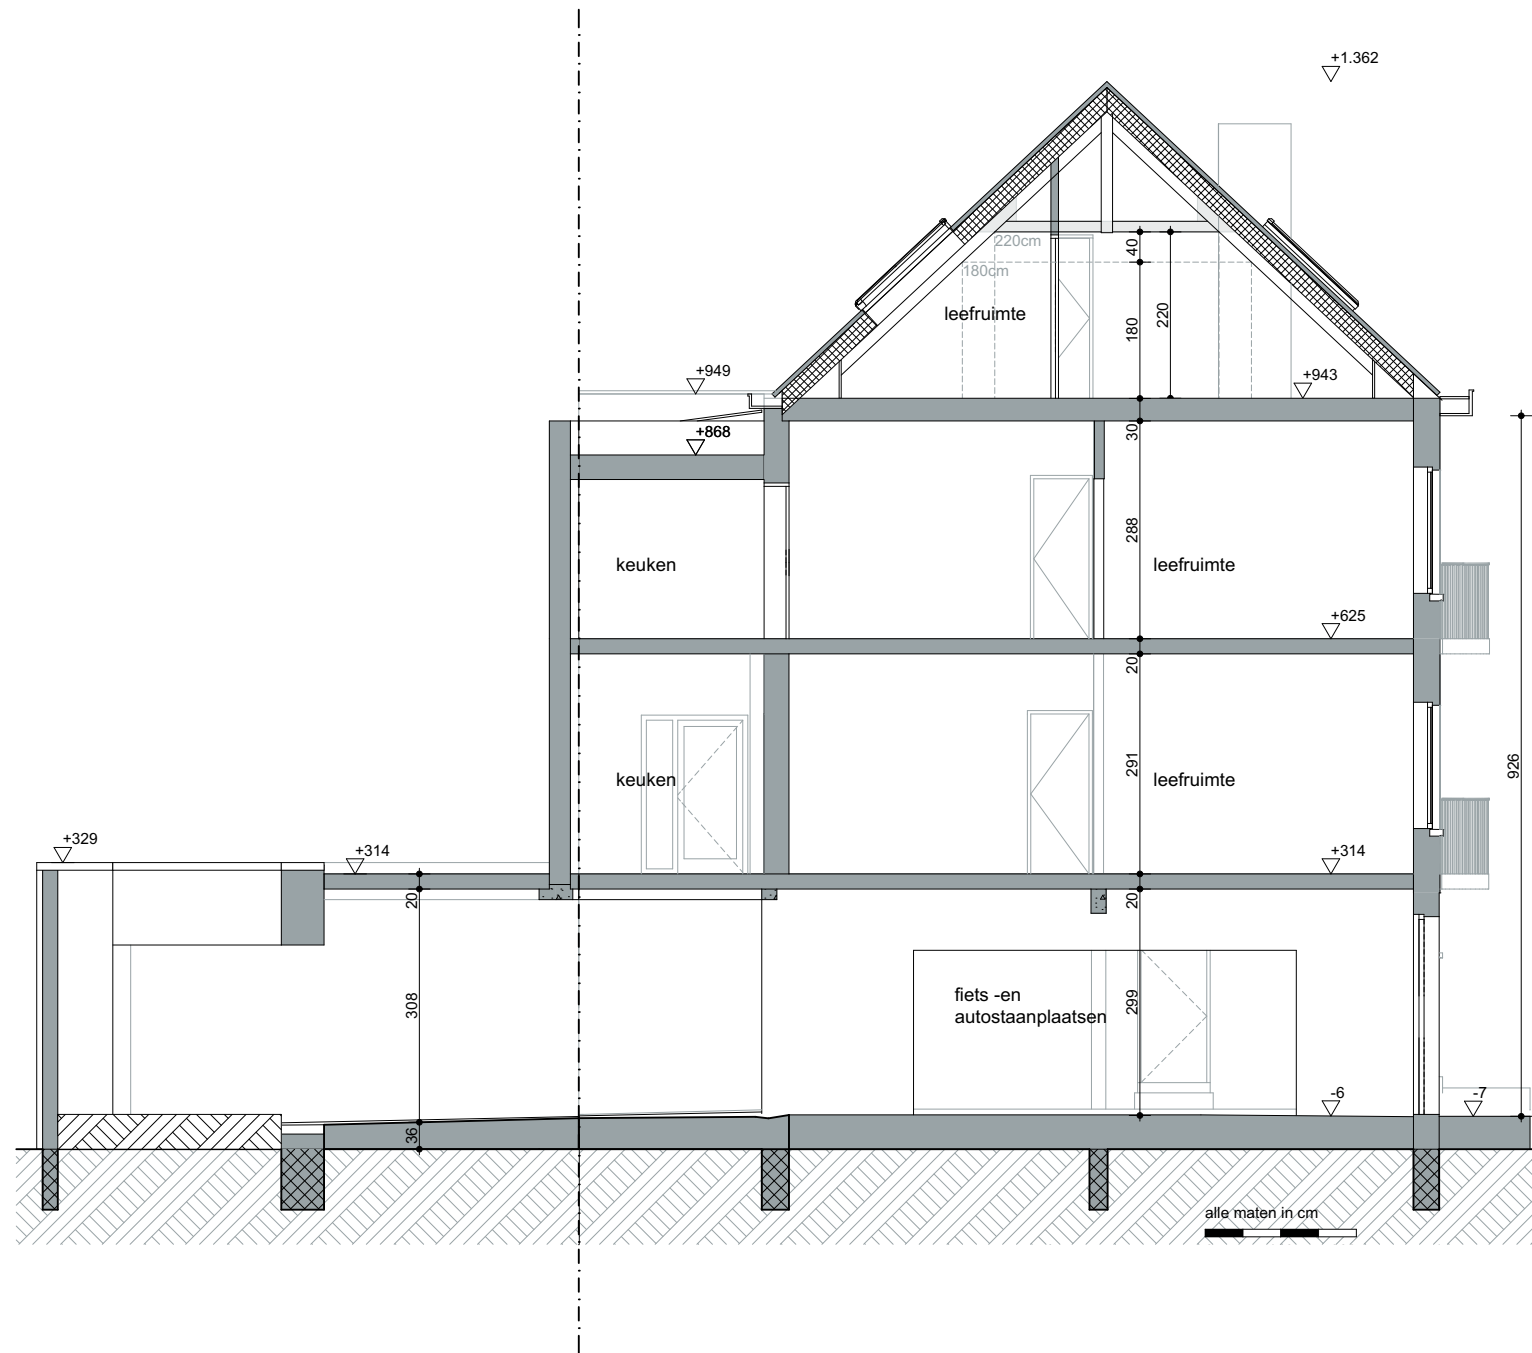

Alle maatvoering is strikt indicatief en dient op de werf gecontroleerd te worden door de aannemer.

25.214 BT 250707 KB geprint op 4/12/2025 - A3

schaal: 1:100  
tekenaar: KB  
revisie:

werf: Cohousing Baliestraat  
Baliestraat 80-82  
9000 Gent  
Afd 9 AFD, Sie I, Nr 858R

dossiernr.: 25.214  
datum: 12/11/2025  
plannummer: p 10

Bestaande toestand Sloop  
S\_B Doorsnede A-A Sloop