BESTAANDE TOESTAND

Alle maten zijn ter plaatsen te controleren

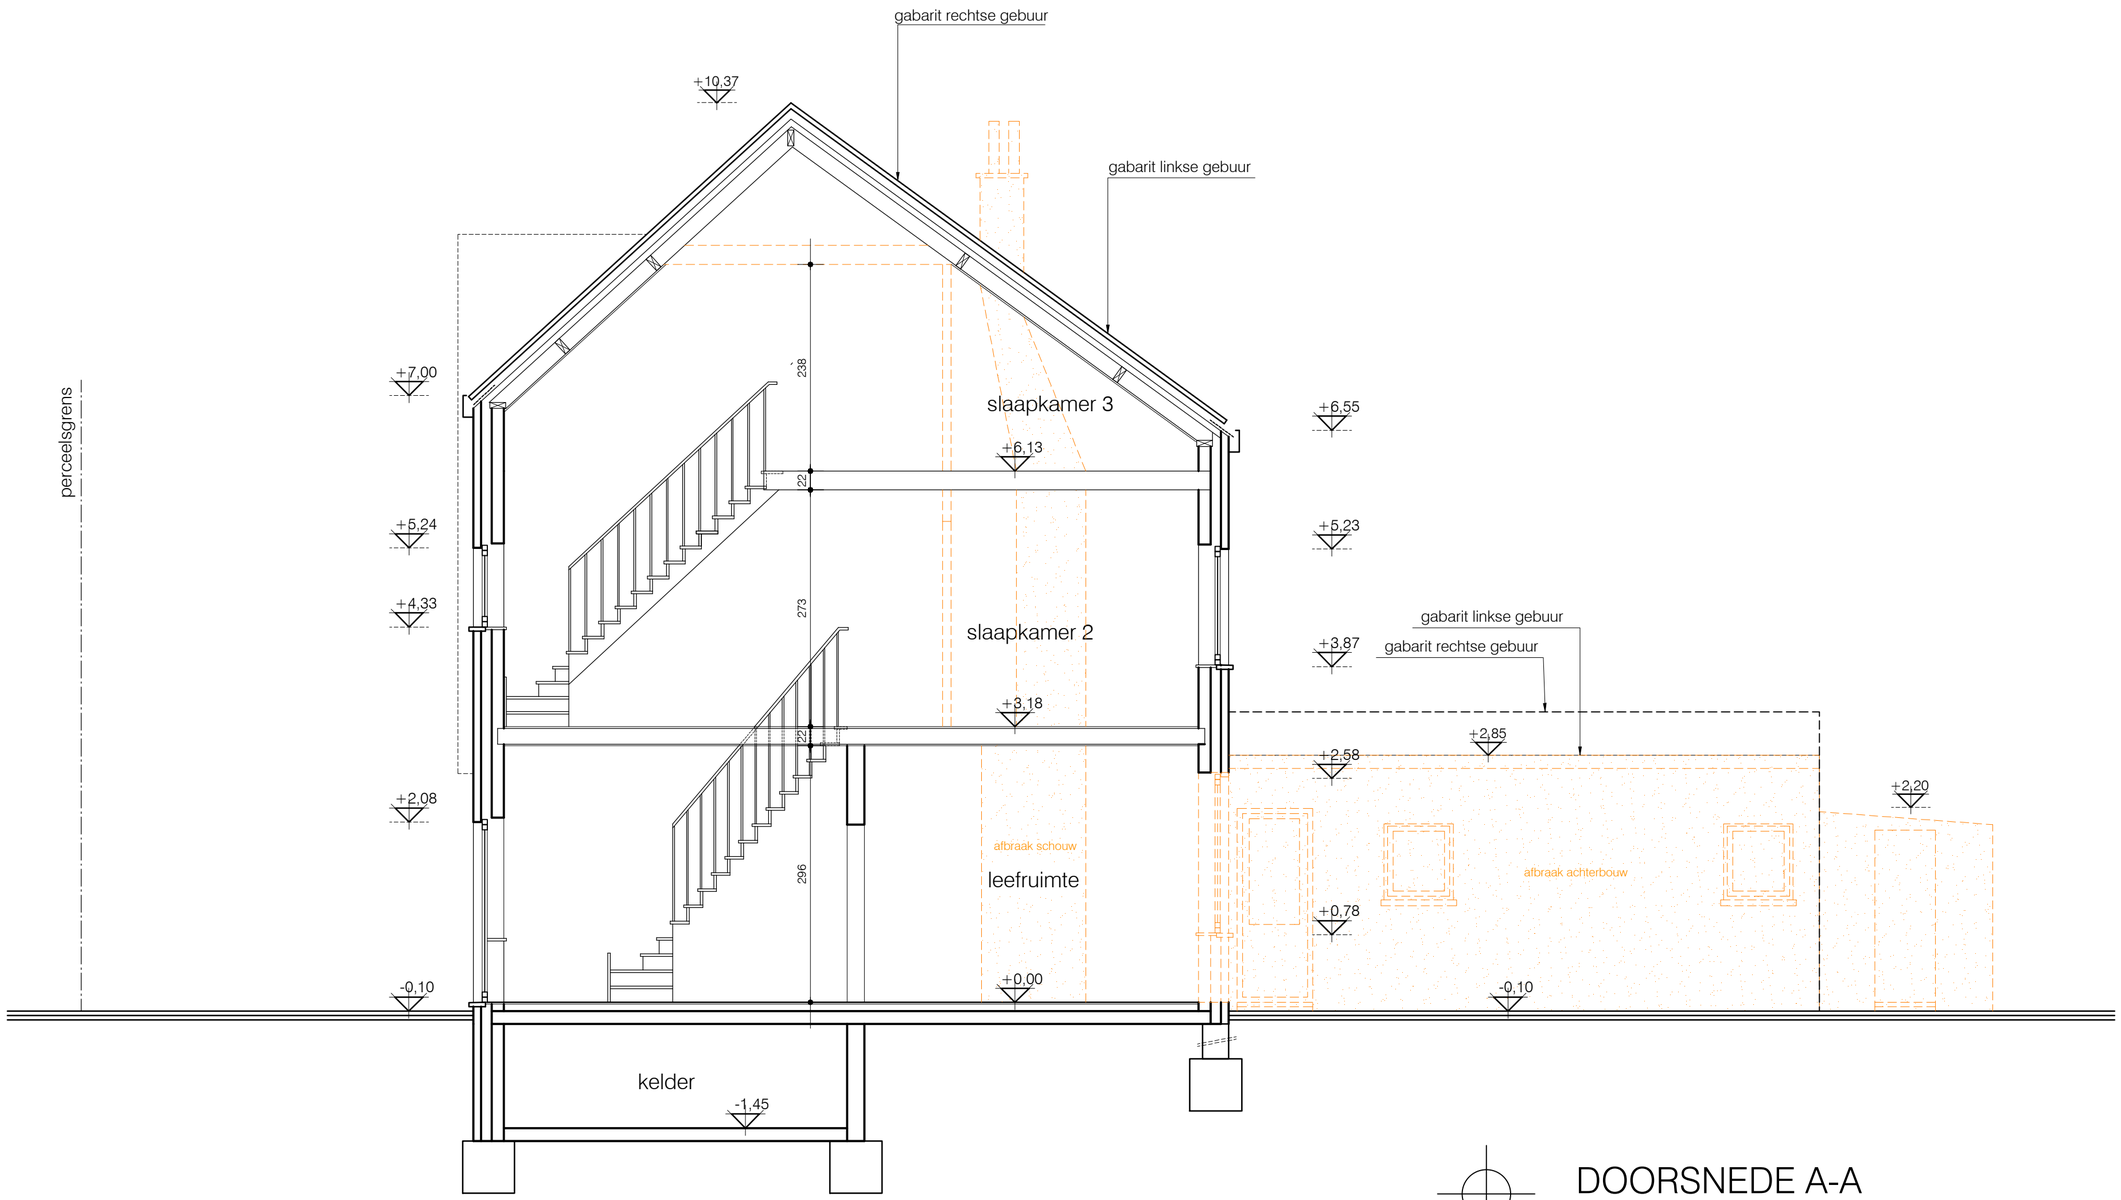

DOORSNEDE A-A
Bestaande toestand
alle afmetingen zijn in cm

SCHAAL 1/50

0 100 400 500 cm

BA_WONING_S_B_01_SNEDE AA