




gevel tekening nieuwe
Toestand

schaal 1/100

**ZIE BIJZONDERE
VOORWAARDE(N)**

rode dakpannen.

~~rode dakpannen~~
grijze steenstrips

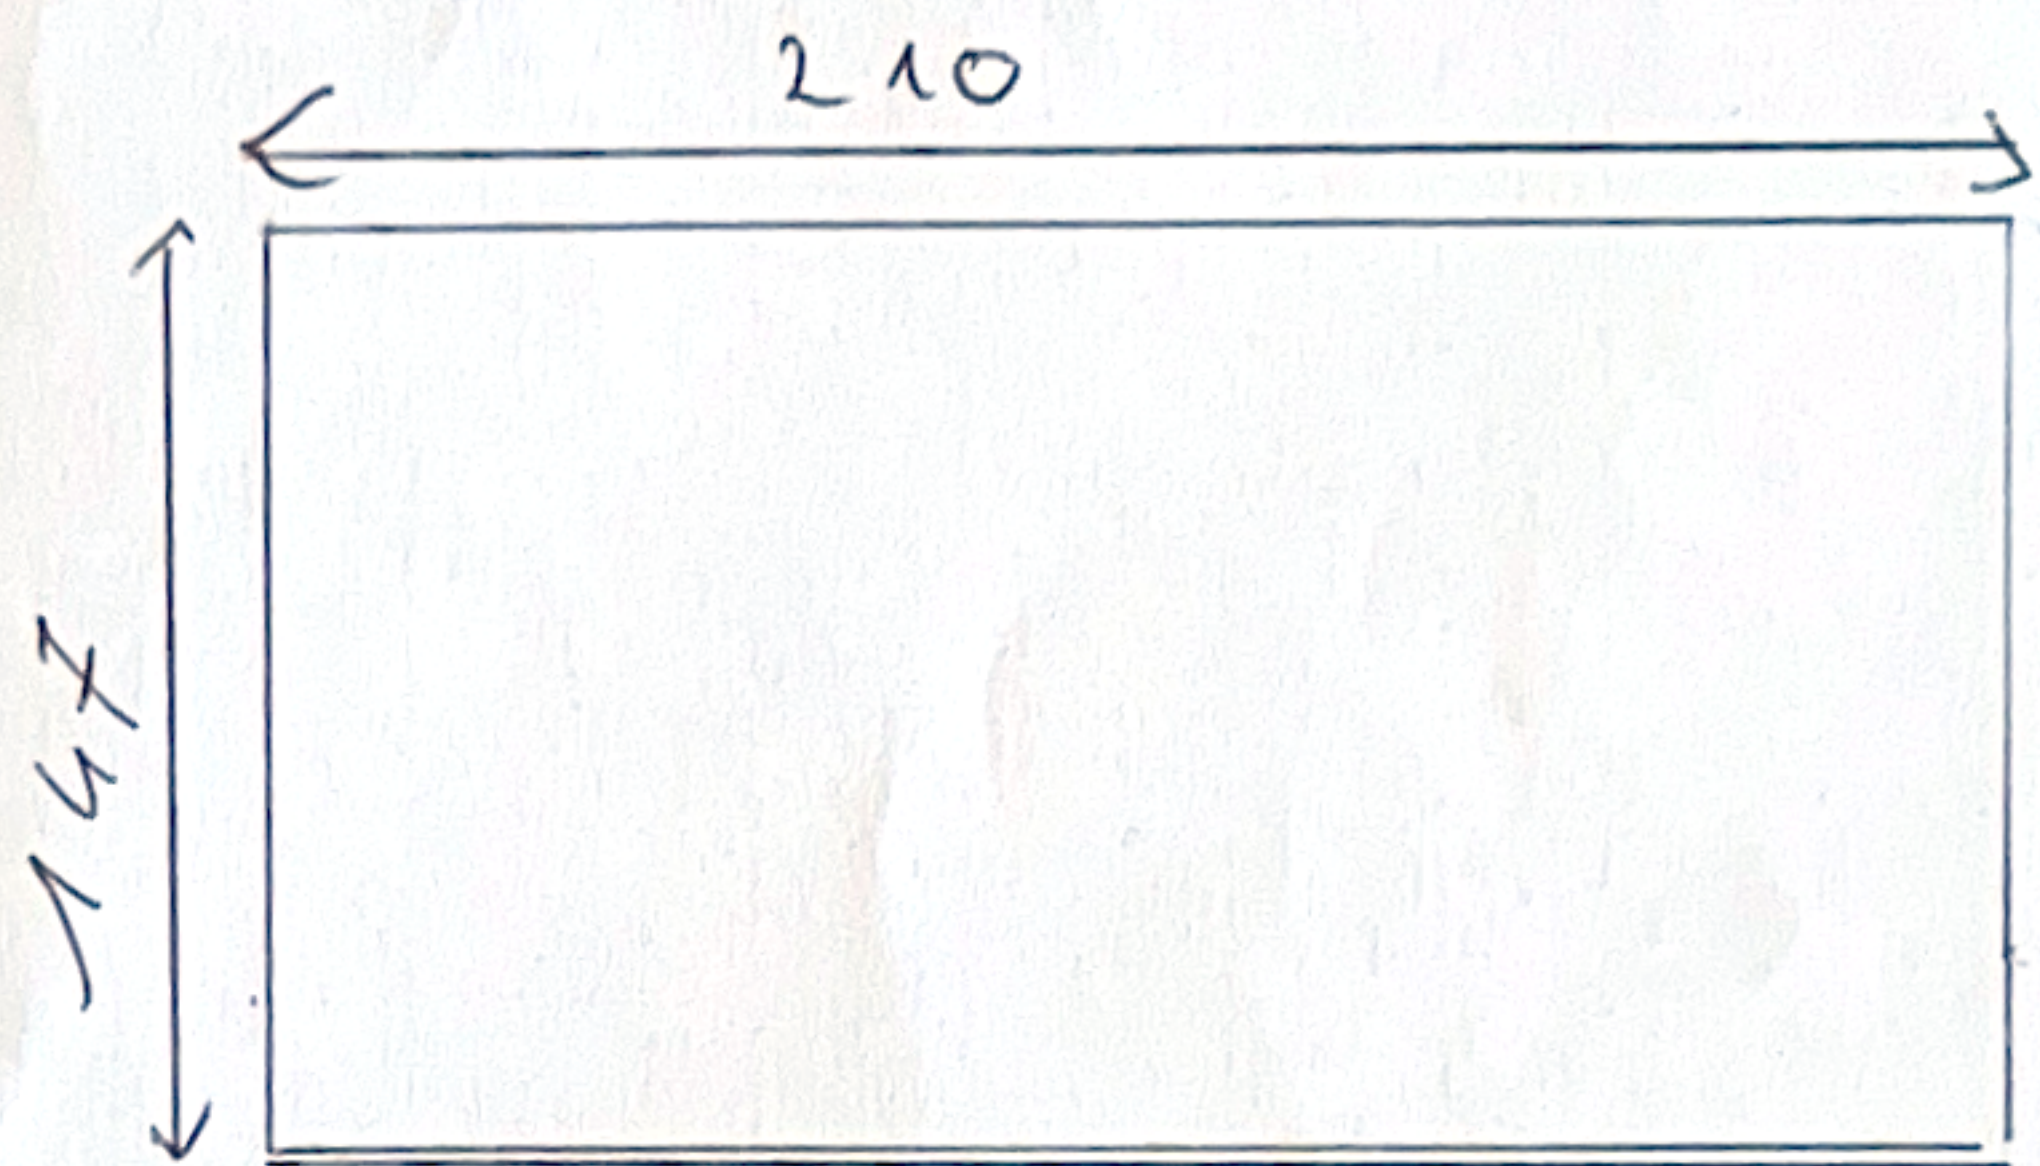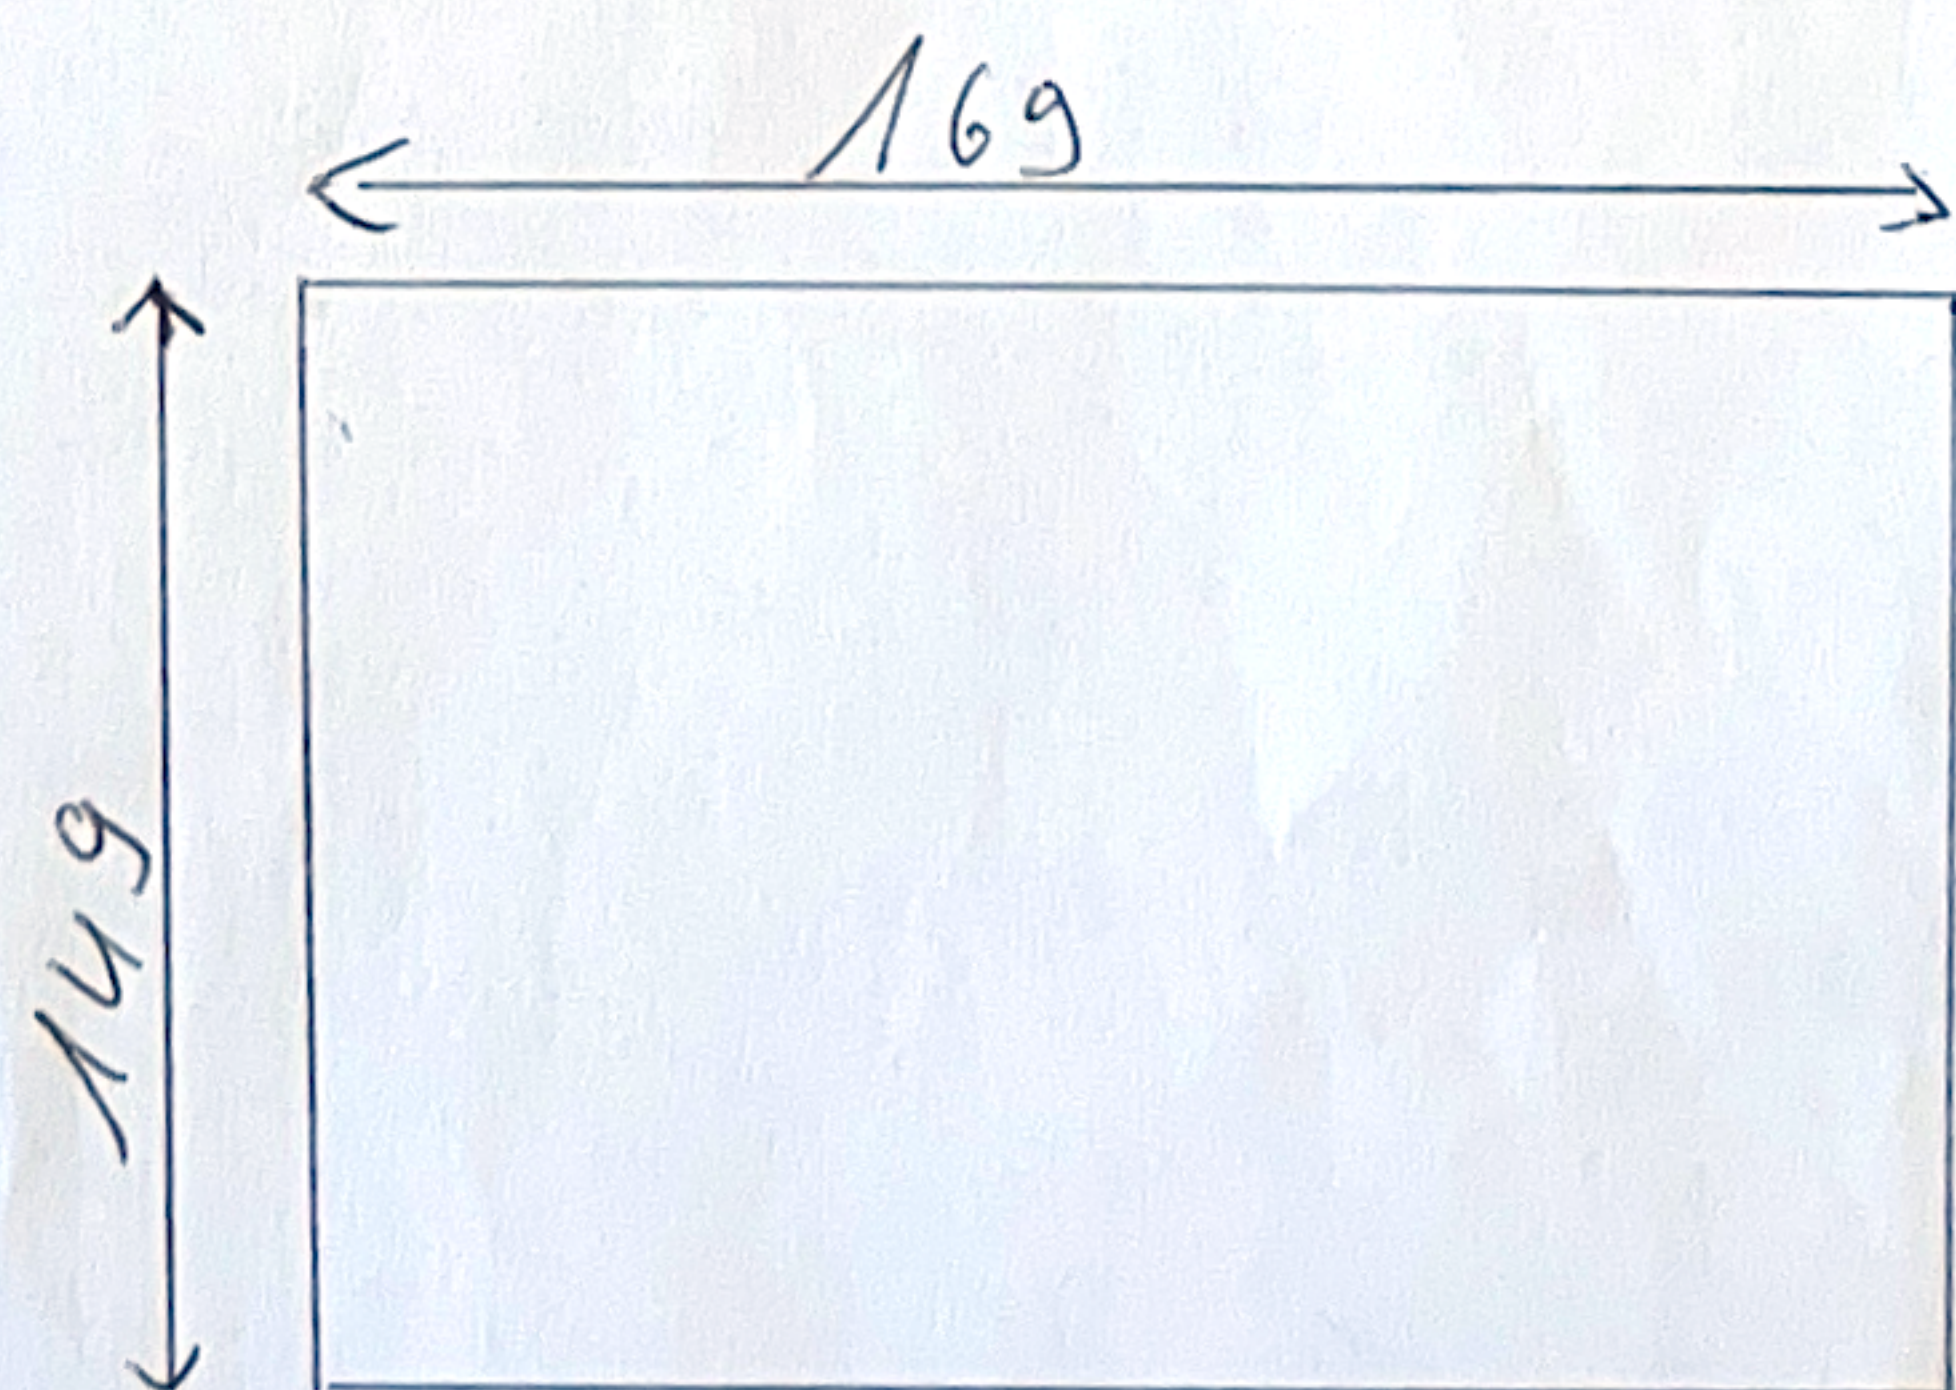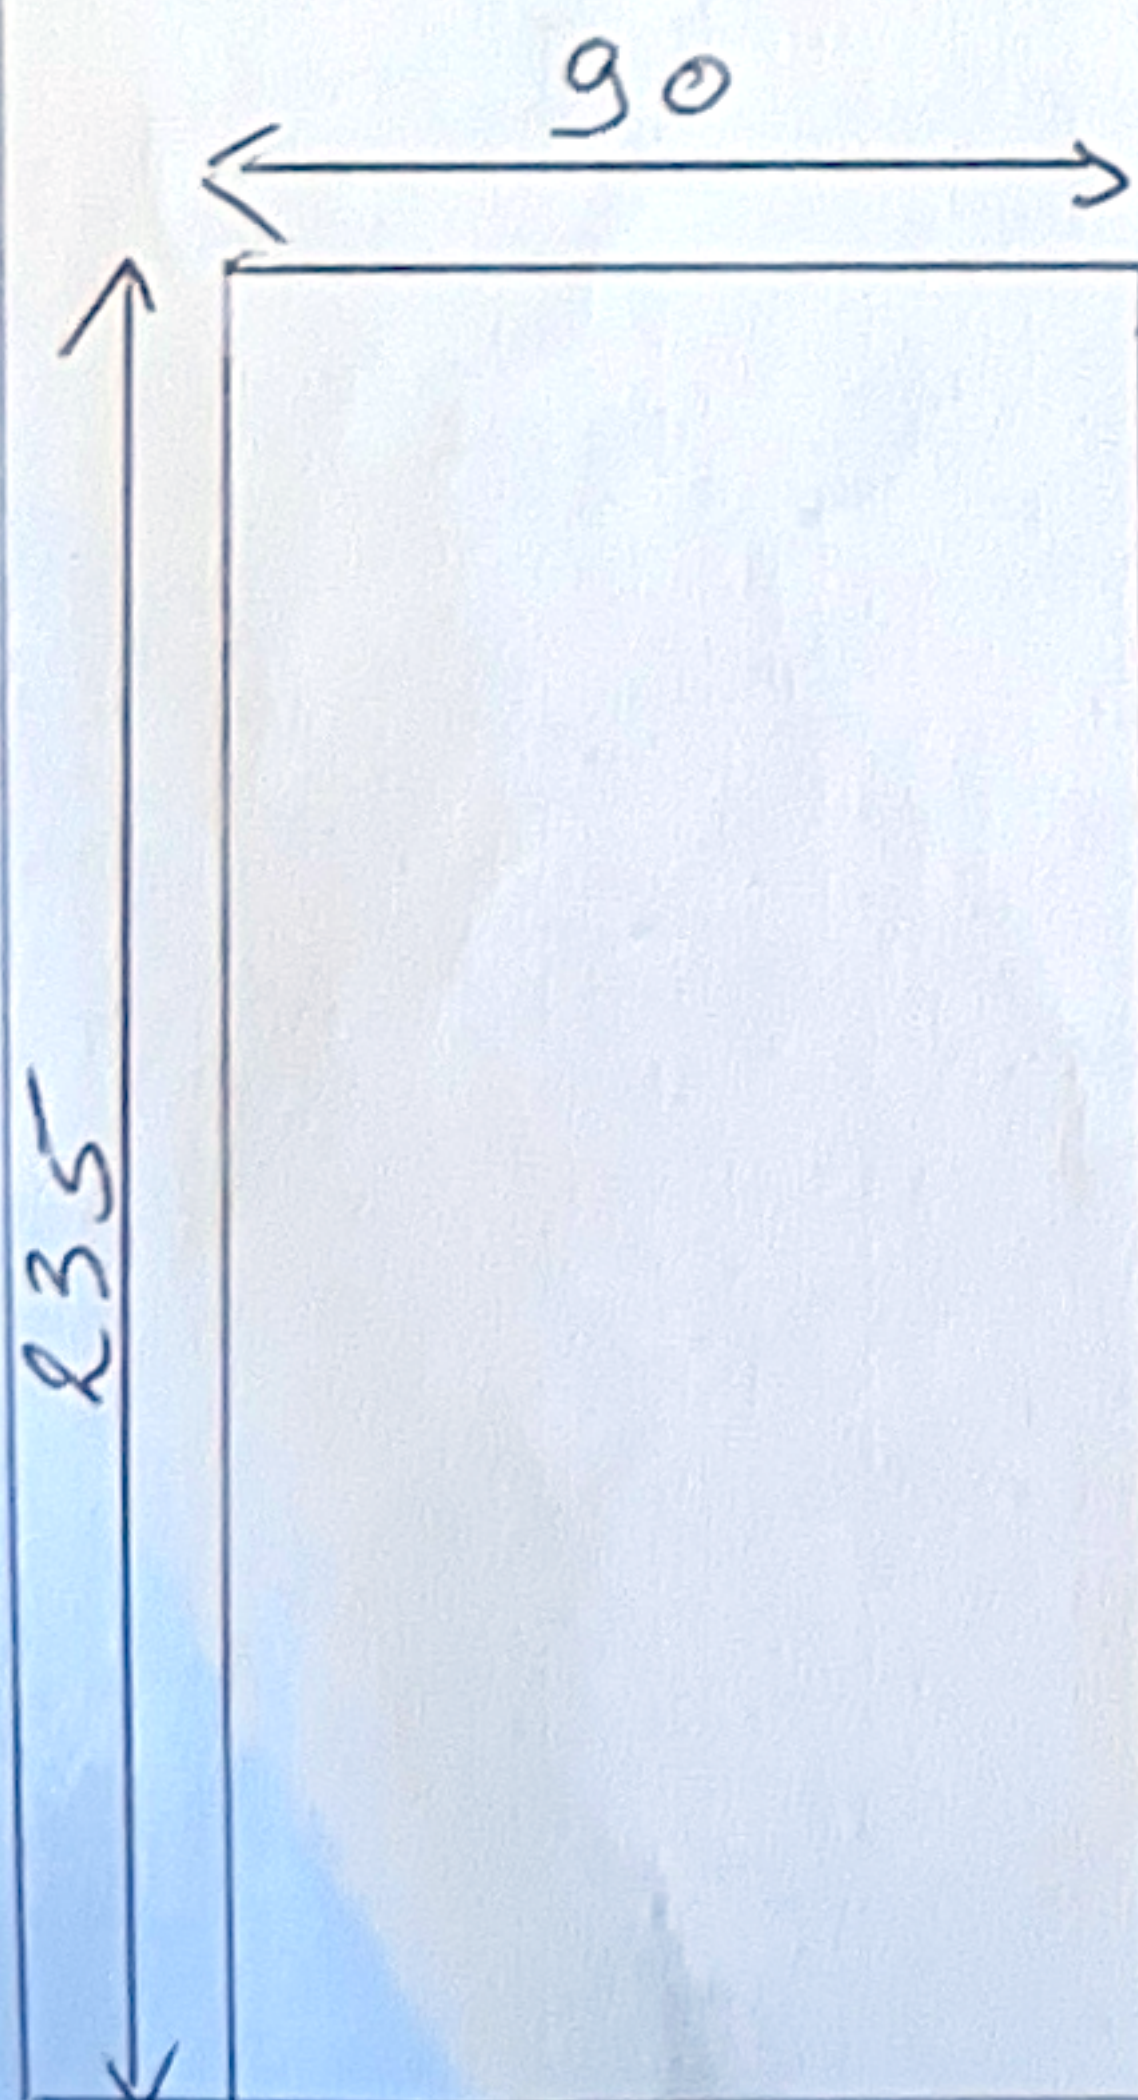

430

616