


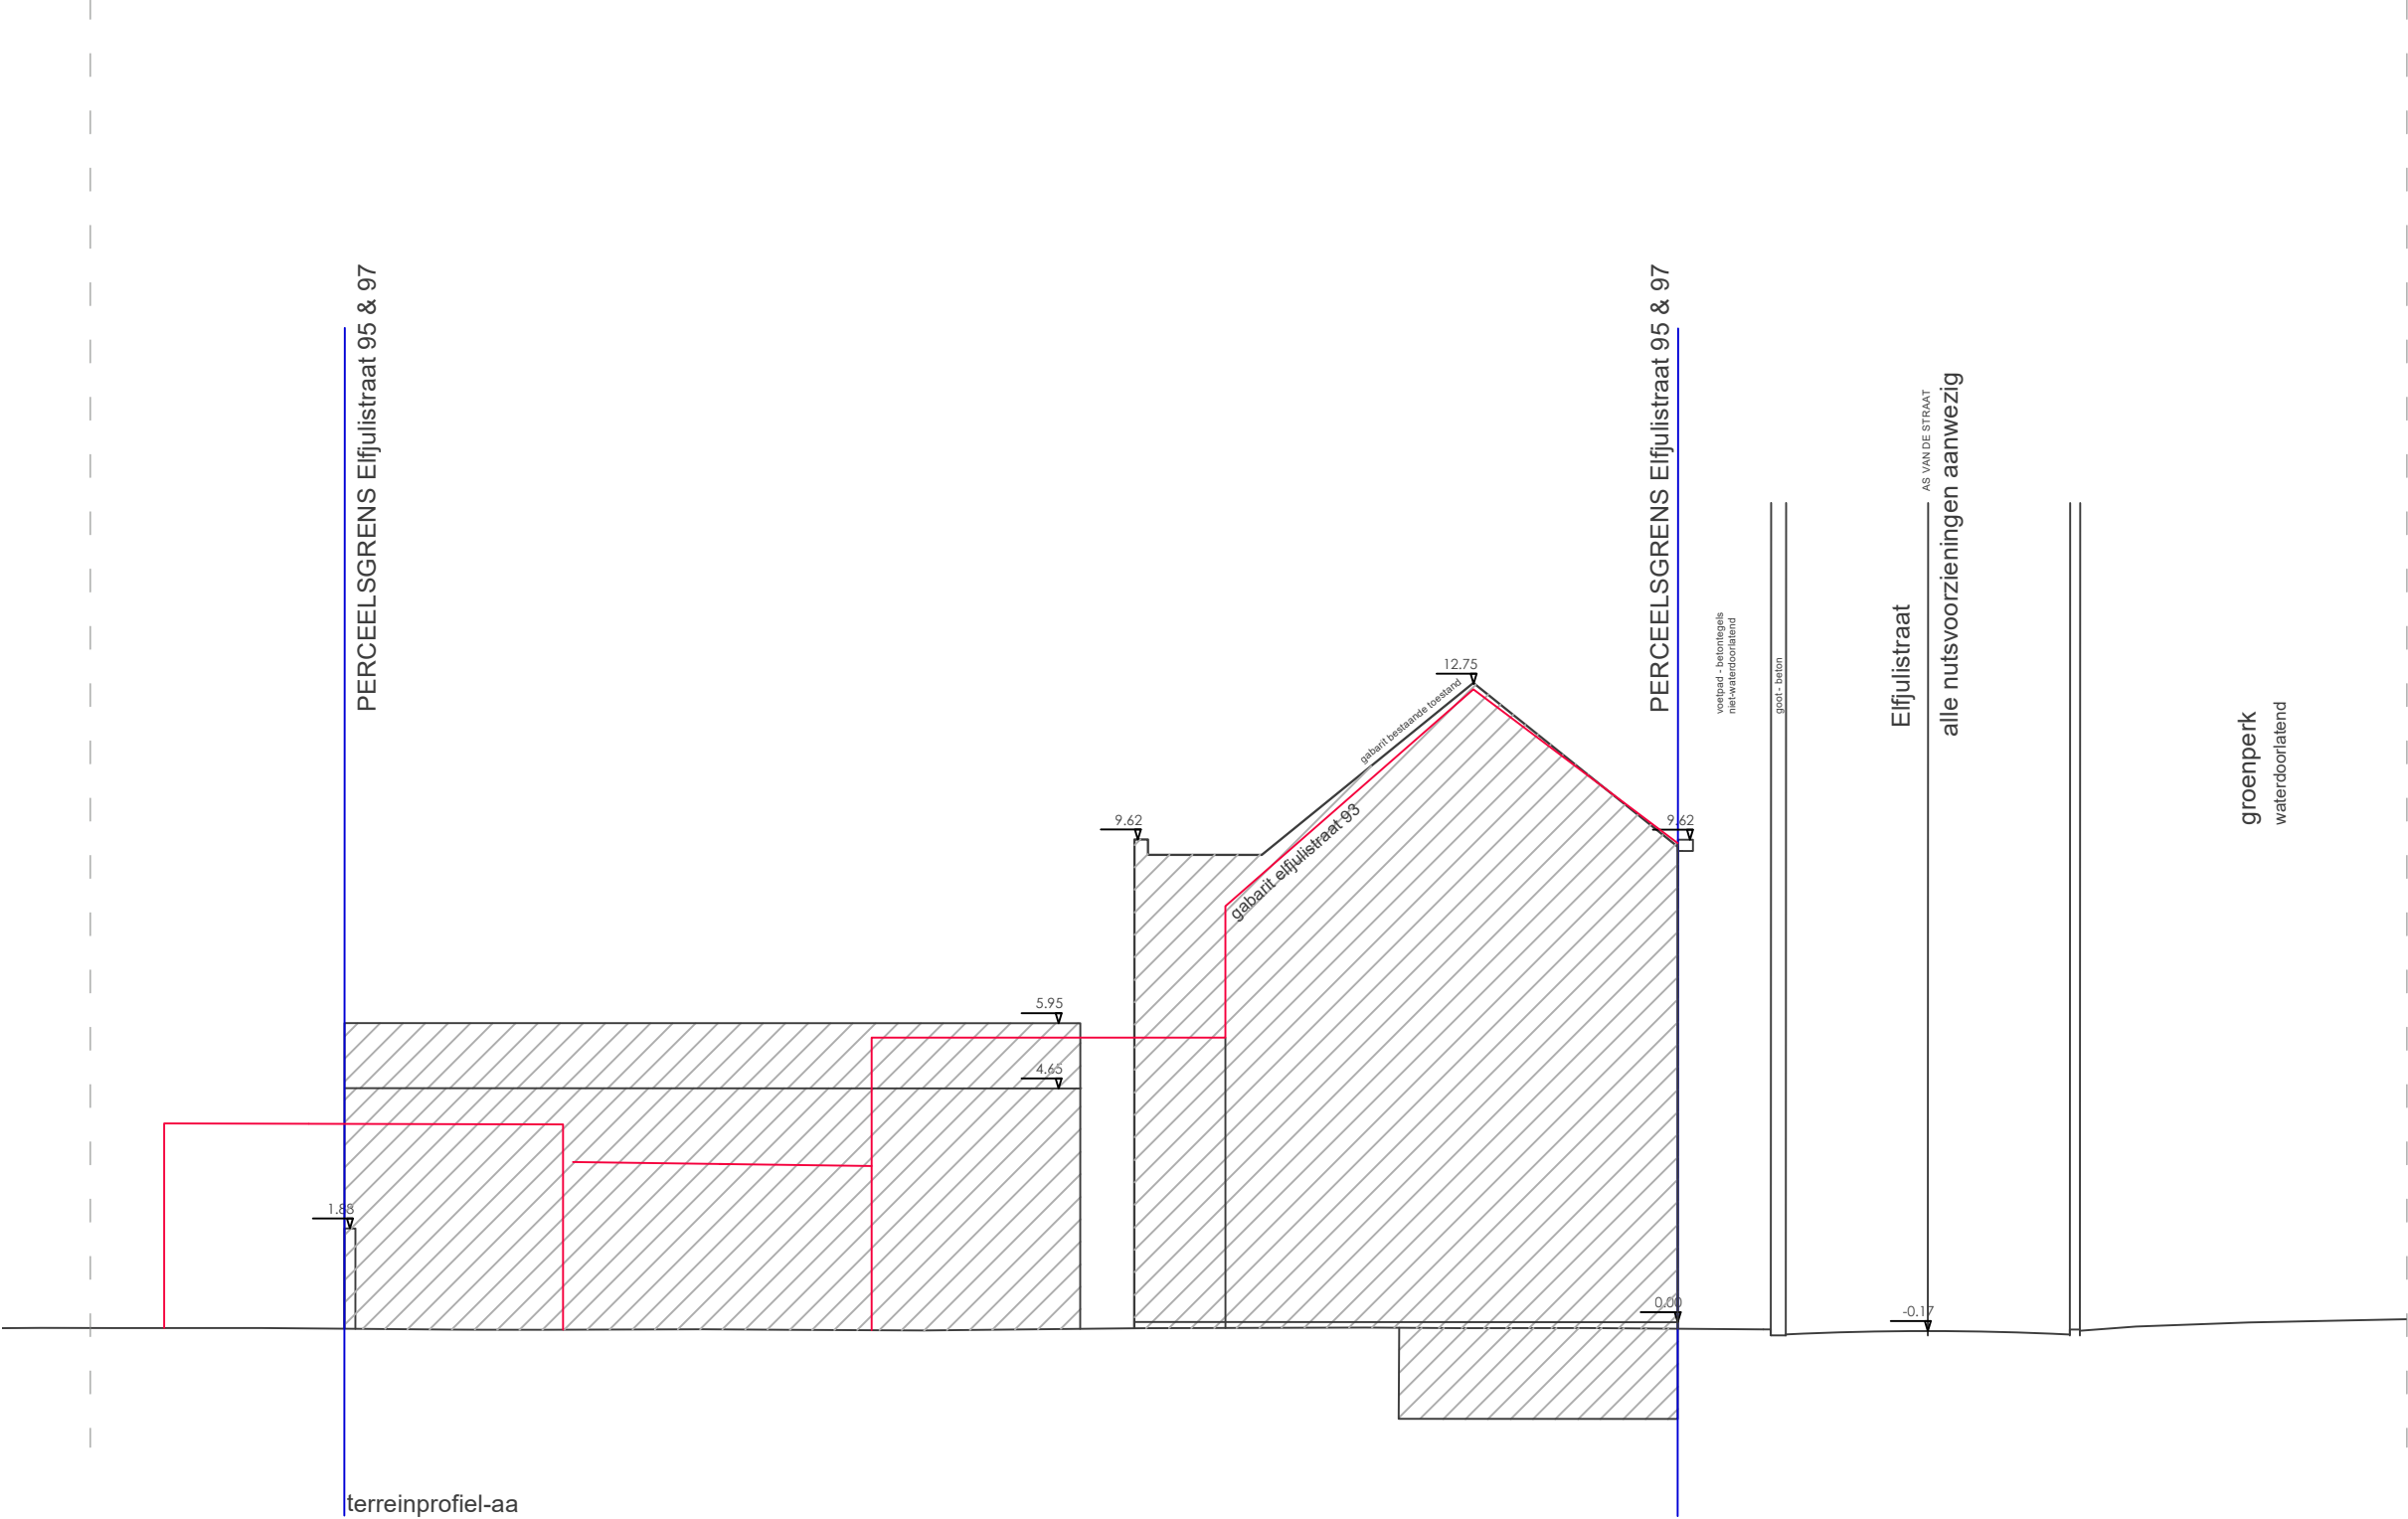

ELFJULI - gevelwijziging Georges Wibierdreef 26 9040 Gent	ELFJULI - gevelwijziging Dr. Vagenende Tim Elfjulistraat 95, 9000 Gent	BA_ELFJULI_T_B_Terreinprofielaa			
		Schaal 1:150	Oriëntatie	Toestand Bestaande toestand	Datum 17/12/2025